


**JARDIM SÃO SEBASTIÃO**



**COLINA DO SONHO**

**COLINA DO SONHO**

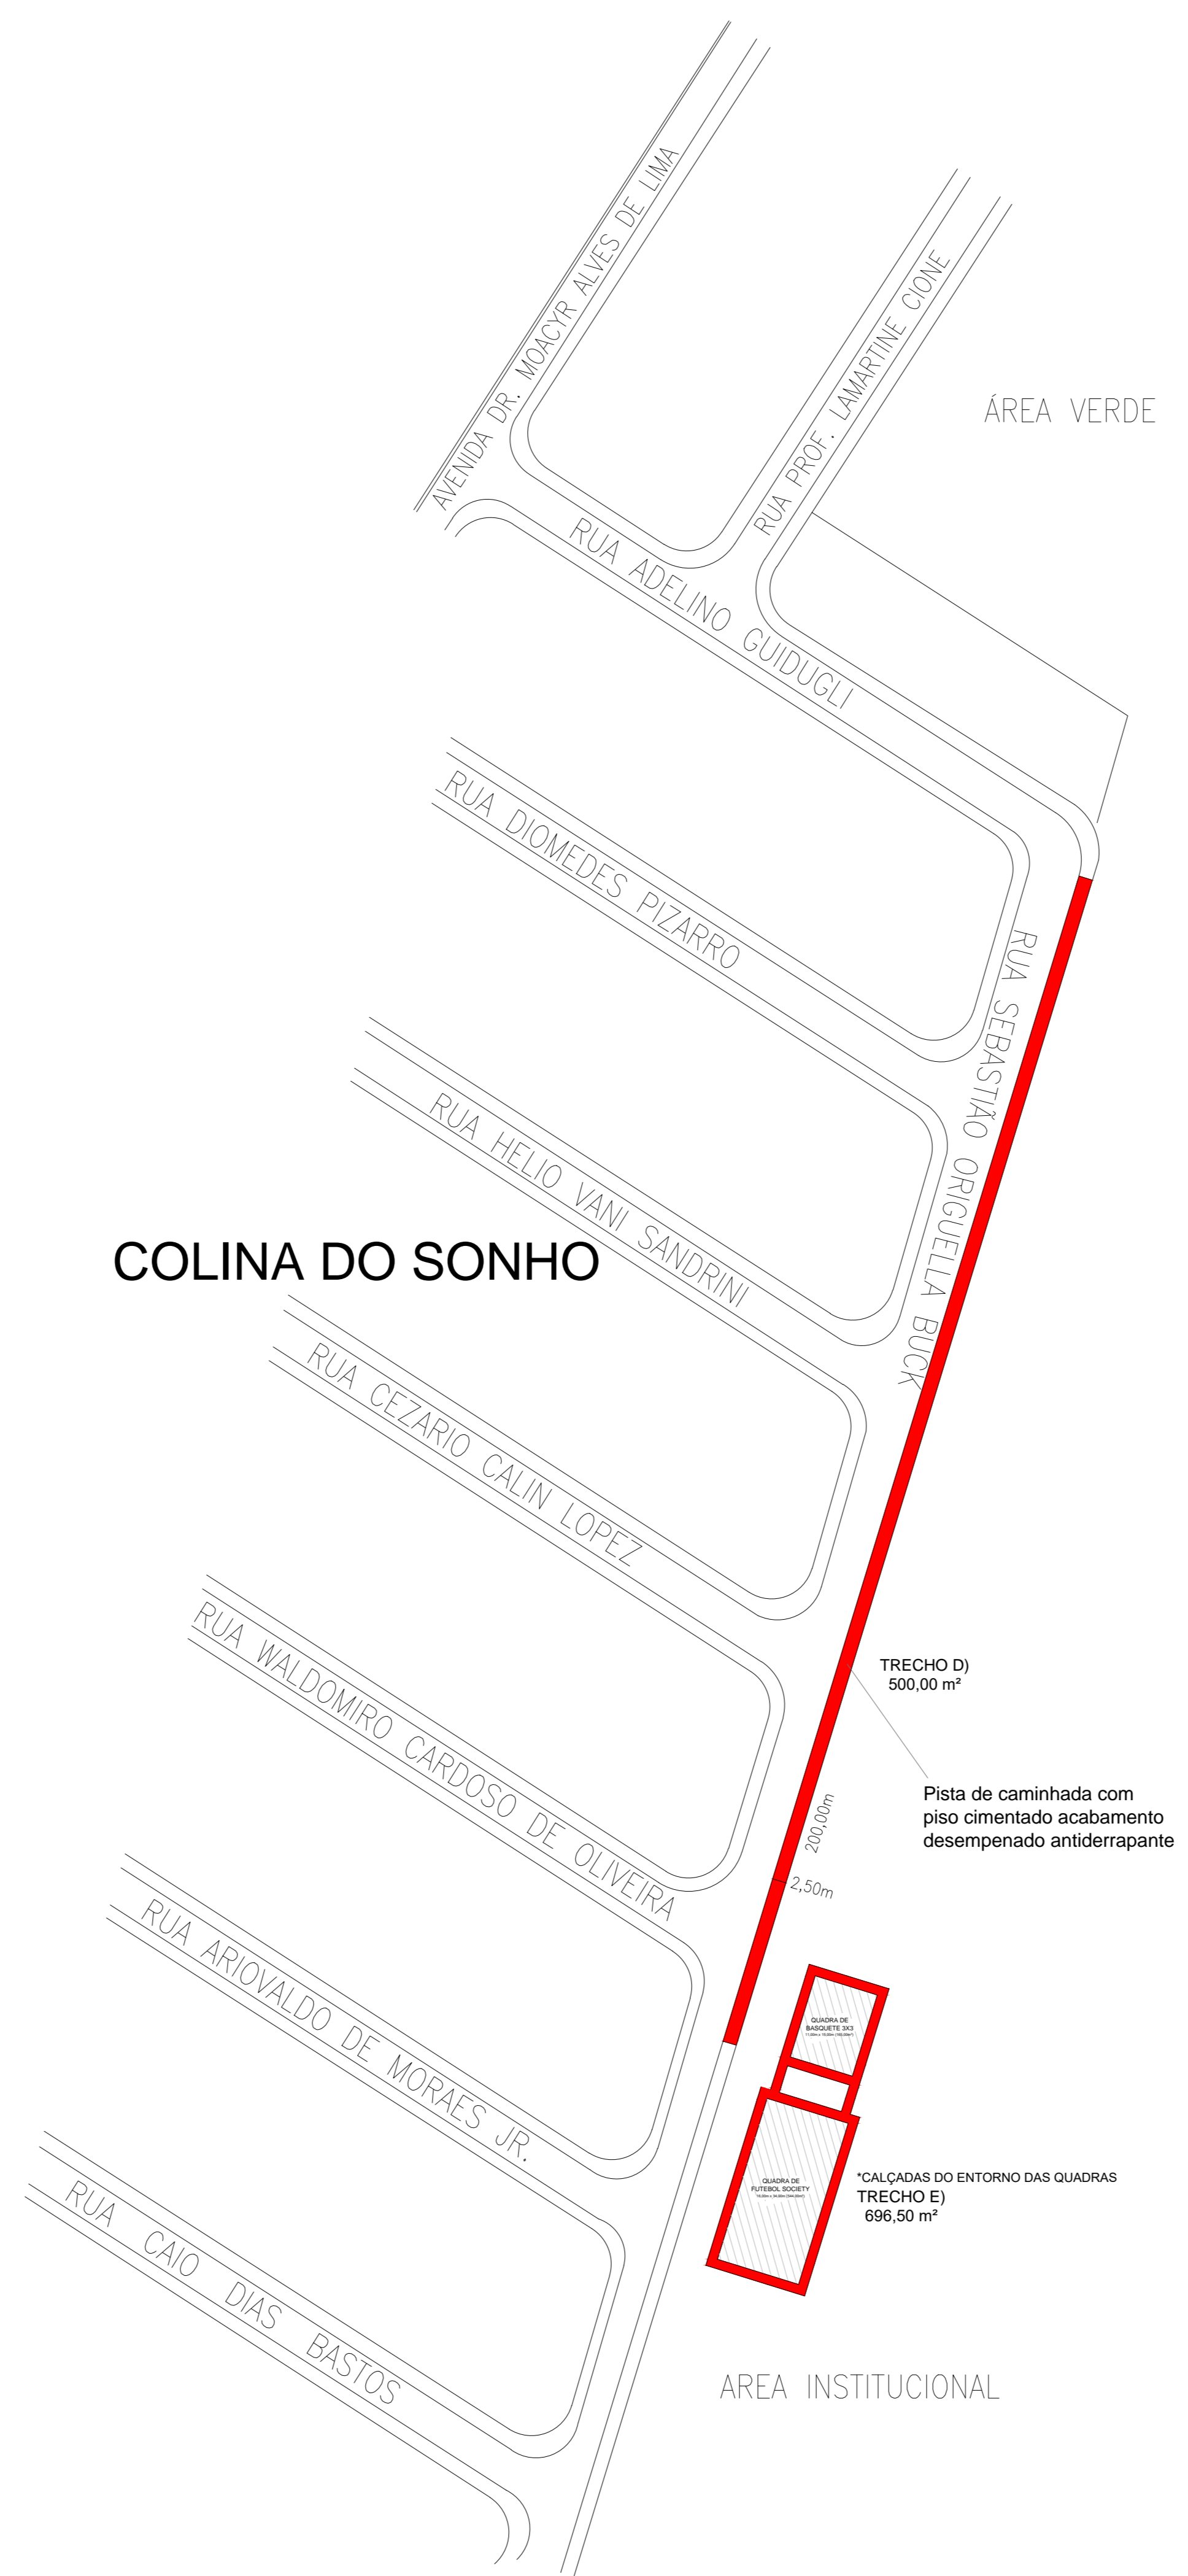

ÁREA INSTITUCIONAL

Argamassa regularização/proteção 2cm  
 Passeio em concreto 7cm  
 Lastro de pedra britada 4cm  
 DETALHE CALÇAMENTOS – PISTAS DE CAMINHADA  
 5/ Escala

**TABELA RESUMO**

TRECHO	ÁREA	OBSERVAÇÕES
A	212,50 m²	Pavimentação
B	87,50 m²	Pavimentação
C	425,00 m²	Pavimentação
D	500,00 m²	Pavimentação
E	696,50 m²	Pavimentação
<b>TOTAL</b>	<b>1.921,50 m²</b>	

PROJETO BÁSICO		FOLHA 01/04
CENTRO ESPORTIVO – CONSTRUÇÃO DE QUADRA SOCIETY E DE BASQUETE 3X3 COM EXECUÇÃO DE ILUMINAÇÃO E CALÇAMENTOS – PISTAS DE CAMINHADA		
PREFEITURA DO MUNICÍPIO DE MONTE AZUL PAULISTA		
RUA SEBASTIÃO ORIGUELLA BUCK, RUA ÂNGELO SASSO, AV. MOACYR ALVES DE LIMA LOCAL		
COLINA DO SONHO/JD. SÃO SEBASTIÃO		MONTE AZUL PAULISTA SP ESTADO
SITUAÇÃO SEM ESCALA	PROPRIETÁRIO	BRUNO EDUARDO DOS SANTOS PREFEITO DO MUNICÍPIO DE MONTE AZUL PAULISTA
	AUTOR DO PROJETO	ANDRÉ MURARO MACHADO SANCHEZ ENGENHEIRO CIVIL – CREA 100114/2008
ÁREAS	RESPONSÁVEL TÉCNICO	ANDRÉ MURARO MACHADO SANCHEZ ENGENHEIRO CIVIL – CREA 100114/2008
ÁREA CALÇAMENTOS – PISTAS DE CAMINHADA	1.921,50 m²	
ÁREA DE OCUPAÇÃO DAS QUADRAS	886,00 m²	
ÁREA DE INTERVENÇÃO TOTAL	2.807,50 m²	
APROVAÇÃO MUNICIPAL		