


MATRÍCULA - 11.648


Ponto	Azimute	Distância
D-03 - D-04	169°30'50"	285,23
D-04 - D-05	288°54'14"	337,77
D-05 - D-03	50°01'54"	330,22
Área Hq.		4,3056
Área Alq.		1,7292

ÁREA 02

Ponto	Azimute	Distância
ACT-M-8704 - ACT-M-8703	187°39'53"	162,90
ACT-M-8703 - D-05	288°10'31"	273,92
D-05 - D-14	50°58'58"	14,42
D-14 - D-13	64°00'20"	7,41
D-13 - D-12	70°53'10"	145,16
D-12 - D-11	68°48'10"	48,55
D-11 - D-10	50°10'08"	16,35
D-10 - D-09	29°04'41"	4,56
D-09 - ACT-M-8704	119°54'04"	15,67
Área Hq.		2,0475
Área Alq.		0,8460


MATRÍCULA - 11.983

Ponto	Azimute	Distância
D-01 - D-02	167°28'01"	1102,24
D-02 - D-03	77°28'01"	274,85
D-03 - D-04	236°51'56"	320,22
D-04 - D-05	288°10'31"	131,17
D-05 - D-06	247°39'53"	162,90
D-06 - D-07	288°10'31"	15,71
D-07 - D-08	247°39'53"	88,52
D-08 - D-09	347°59'54"	418,01
D-09 - D-10	347°59'54"	552,41
D-10 - D-11	29°04'41"	105,19
Área Hq.		15,4329
Área Alq.		6,3772

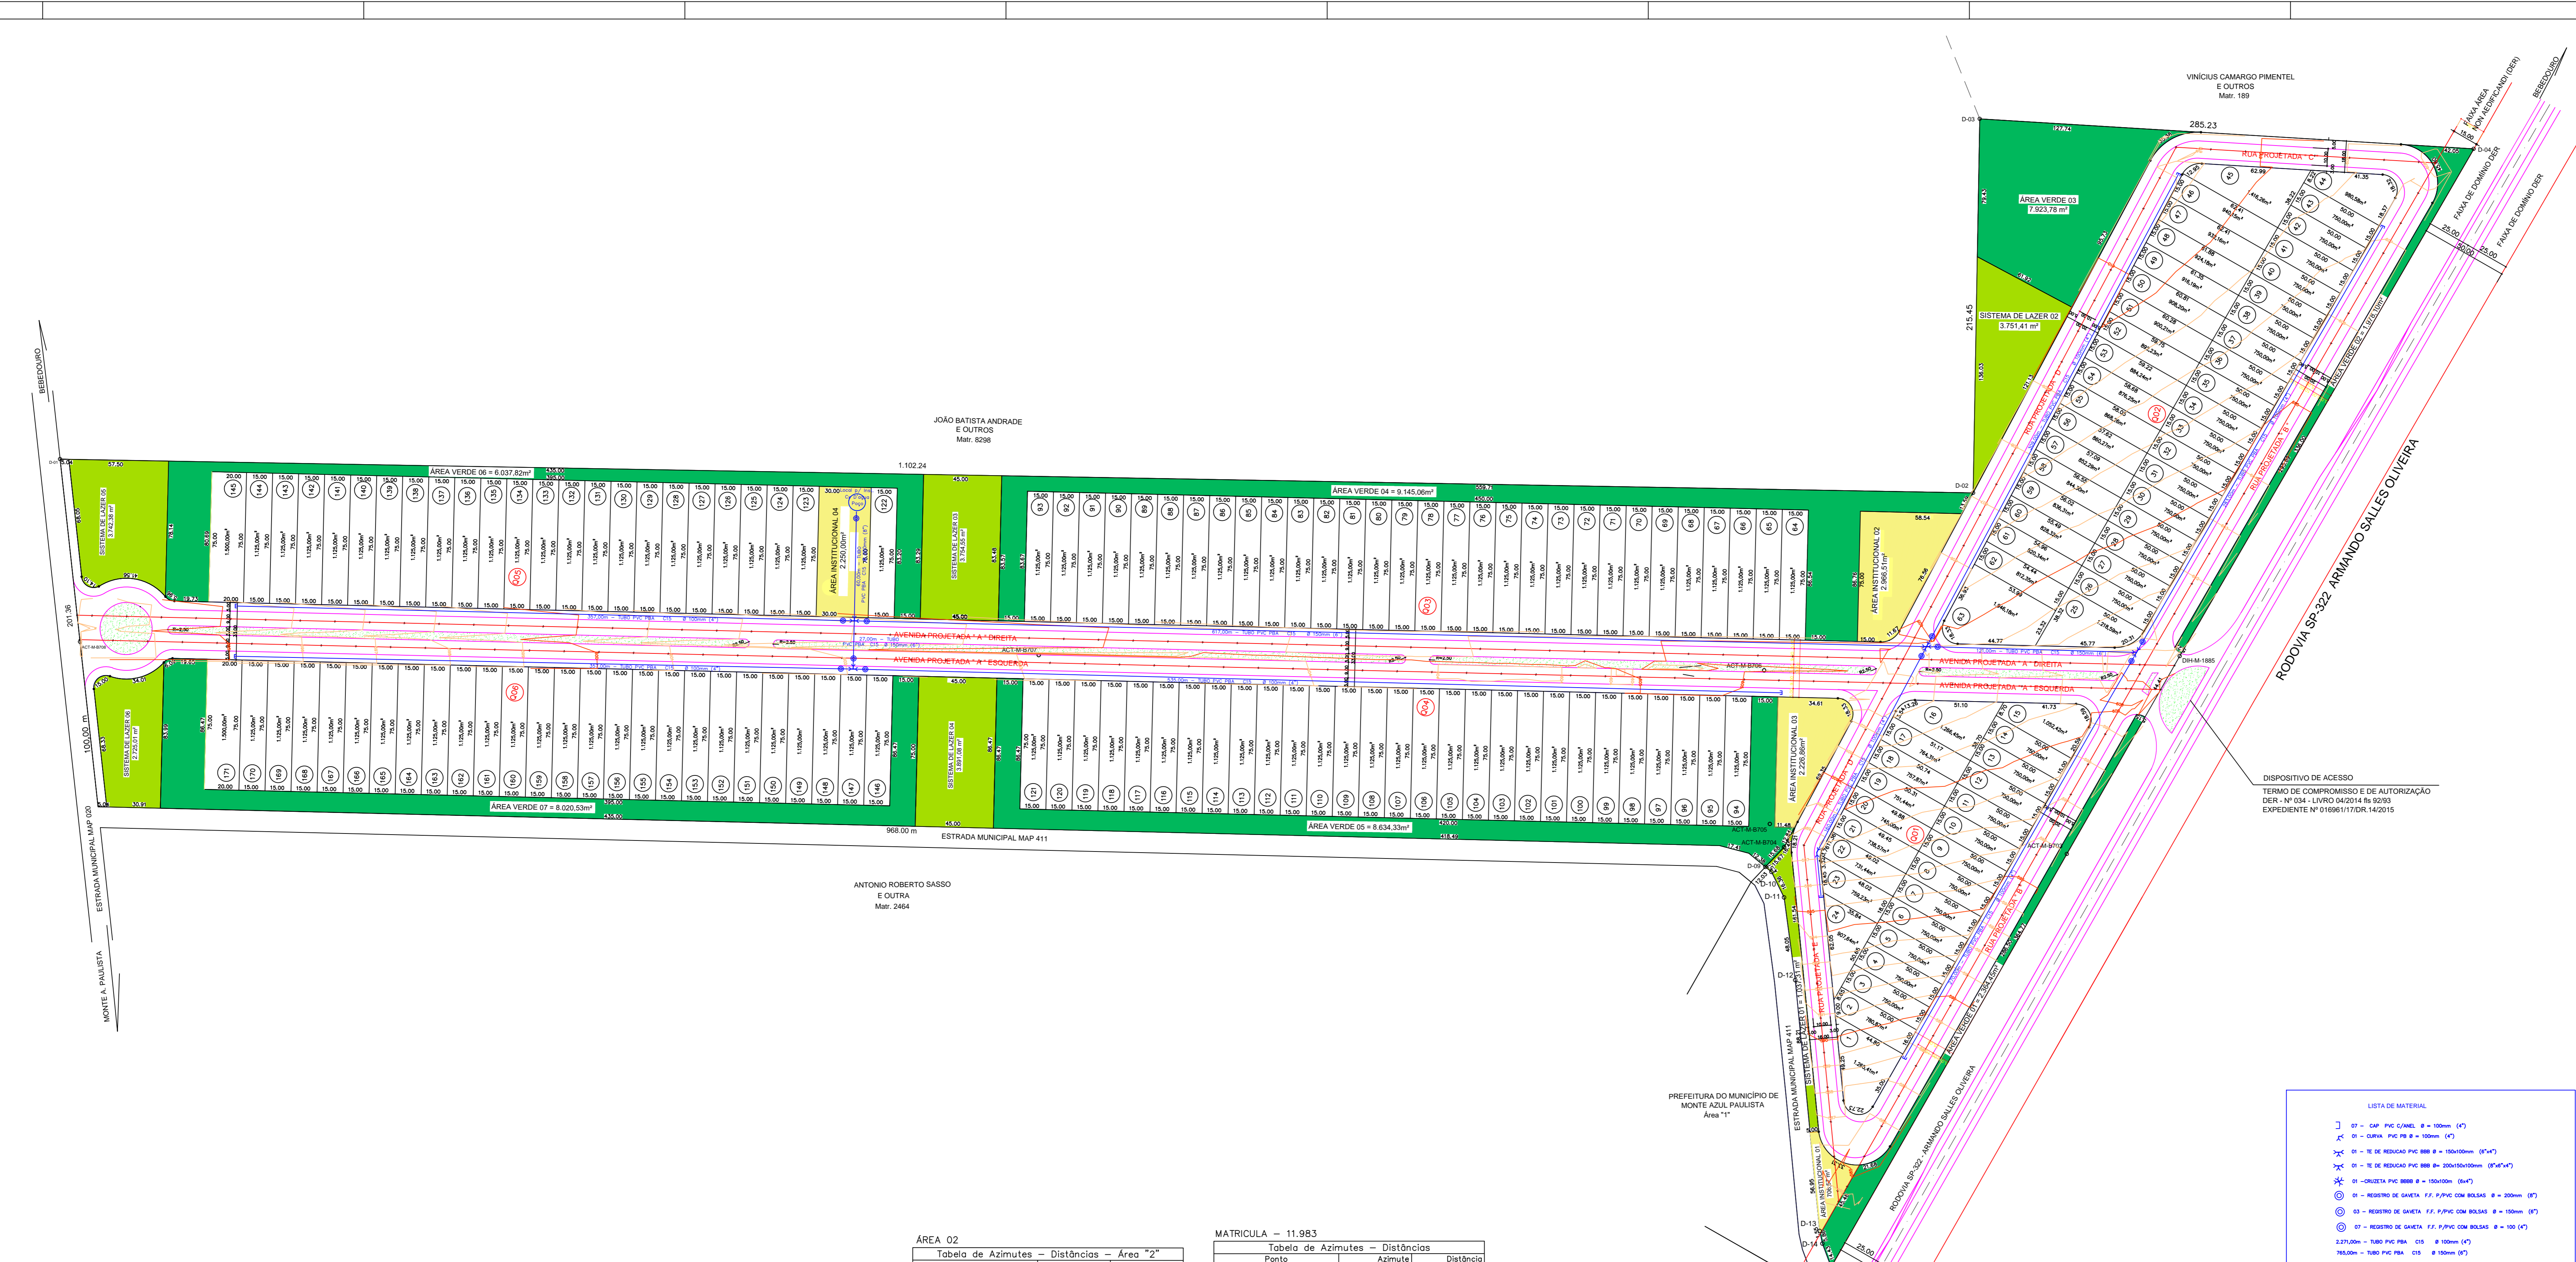

LEGENDA

- LOTES
- SISTEMA VIÁRIO
- ÁREAS VERDES
- SISTEMAS DE LAZER
- ÁREAS INSTITUCIONAIS
- POÇO DE RESERVAÇÃO DE ÁGUA

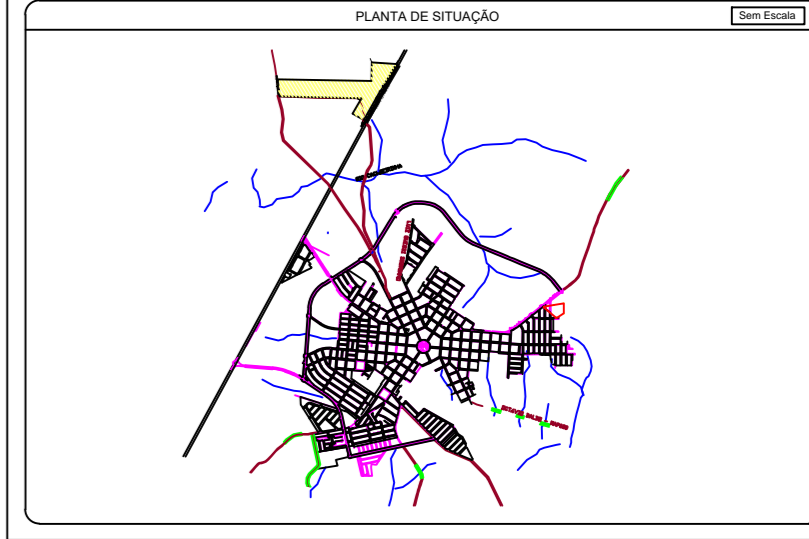

PROJETO DE ESGOTO

PLANTA DOS LOTES, ARRANJO, ÁREAS VERDES E INSTITUCIONAIS
 ESTABELECIMENTO INDUSTRIAIS
PREFEITURA DO MUNICÍPIO DE MONTE AZUL PAULISTA
 SECRETARIA DE URBANISMO - SP 022 - EX 409 + 076 - PUNTE
MONTE AZUL PAULISTA SP
 1:1.000
 06-11-2023

LISTA DE MATERIAL





