


AVENIDA A (DIREITA)
VOLUMES DE CORTE E ATERRO EXPLOITADO NO MEMORIAL DE CALCULO EM ANEXO



AVENIDA A (ESQUERDA)
VOLUMES DE CORTE E ATERRO EXPLOITADO NO MEMORIAL DE CALCULO EM ANEXO

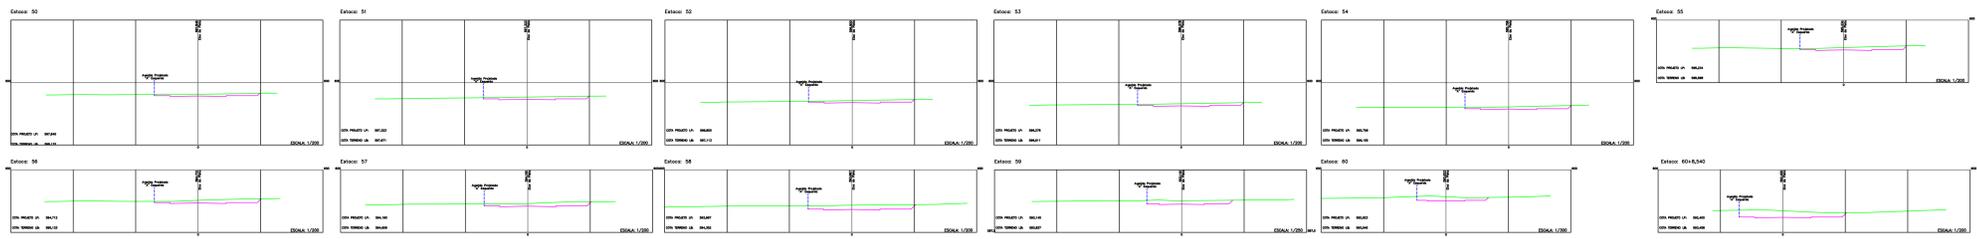