


AVENIDA A (ESQUERDA)  
VOLUMES DE CORTE E ATERRO EXPLIOTO NO MEMORIAL DE CALCULO EM ANEXO

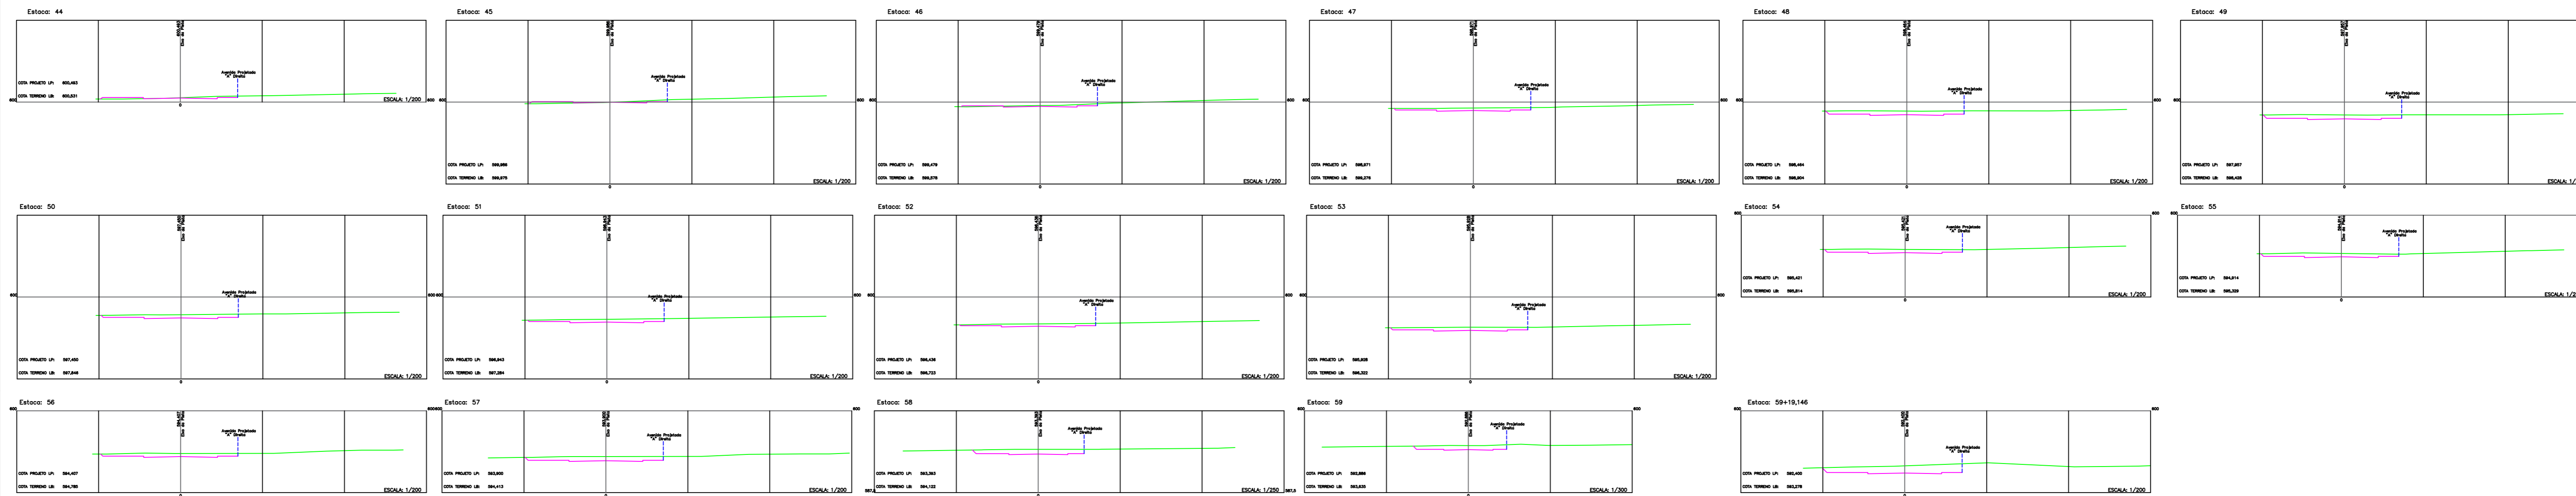

RUA B  
VOLUMES DE CORTE E ATERRO EXPLIOTO NO MEMORIAL DE CALCULO EM ANEXO

