


RUA B
VOLUMES DE CORTE E ATERRO EXPLÍCITO NO MEMORIAL DE CÁLCULO EM ANEXO

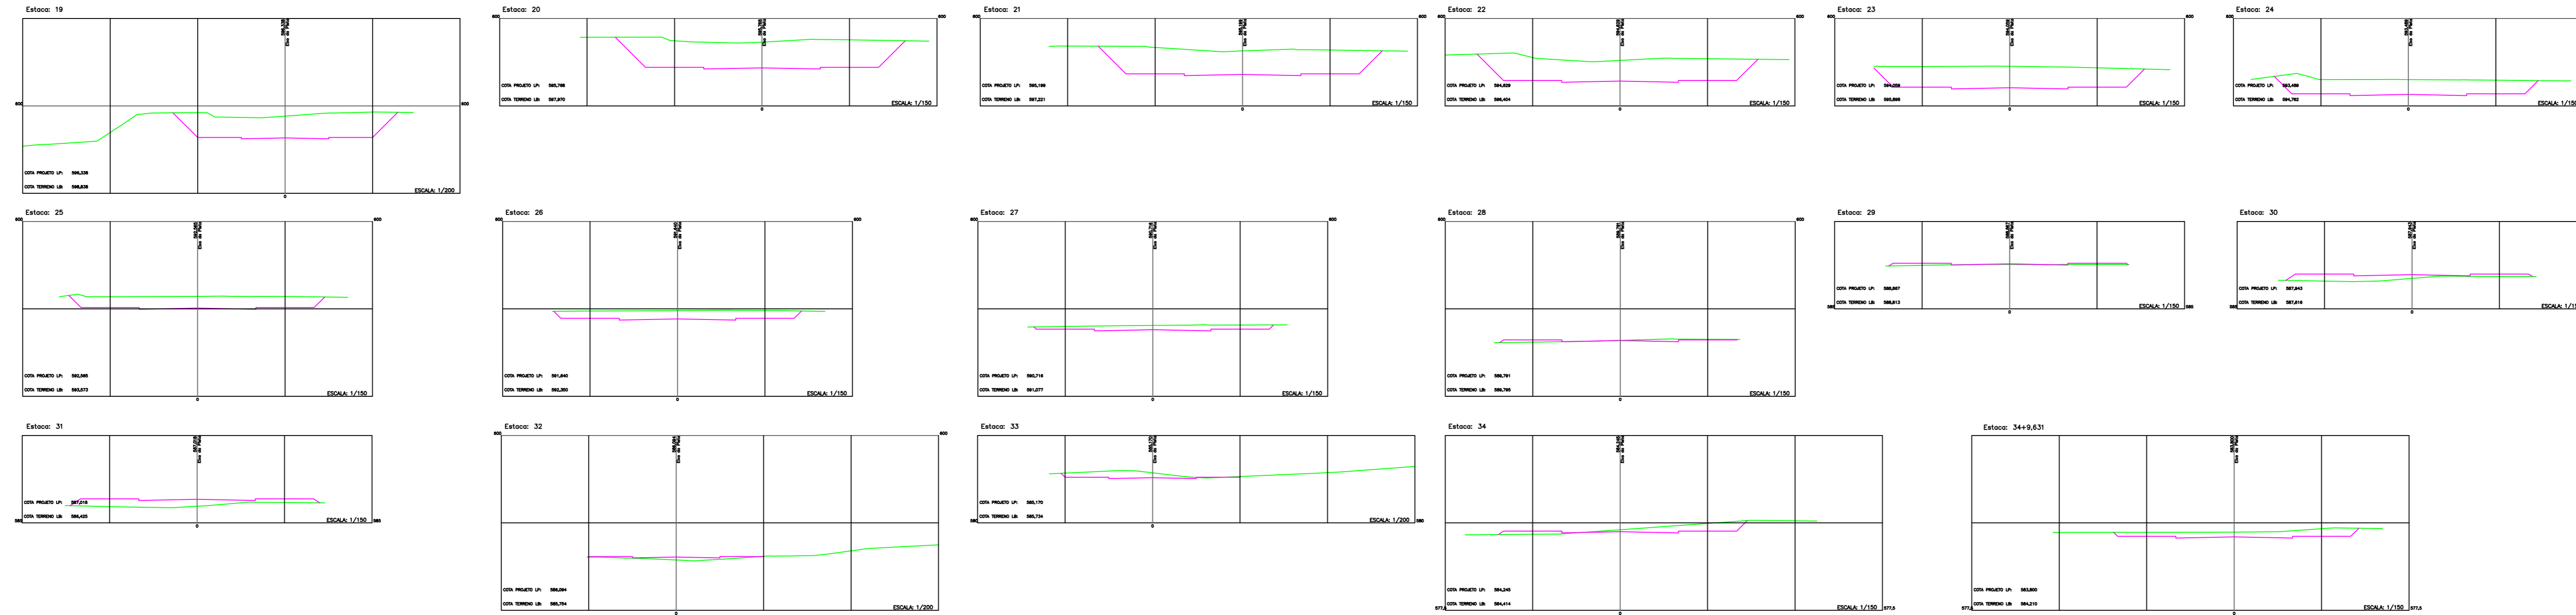

RUA C
VOLUMES DE CORTE E ATERRO EXPLÍCITO NO MEMORIAL DE CÁLCULO EM ANEXO

