



PERFIL DO PAVIMENTO ASFÁLTICO COM RECAPEAMENTO

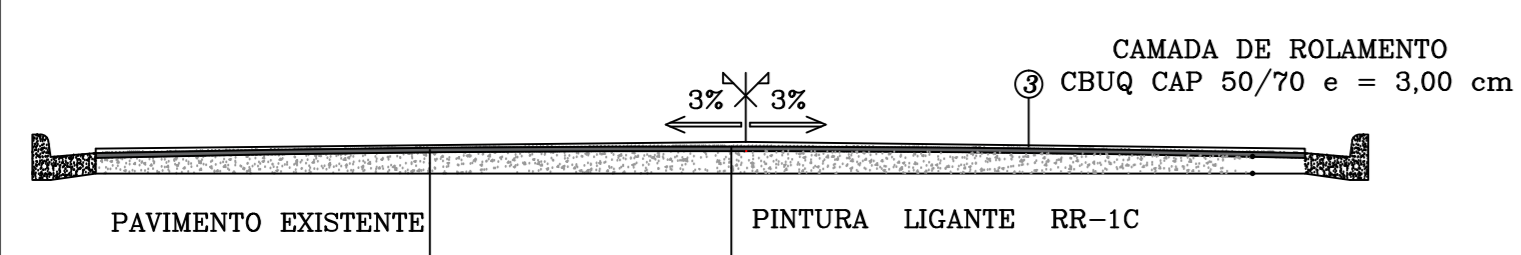


PERFIL DO PAVIMENTO ASFÁLTICO, COM FRESAGEM E RECOMPOSIÇÃO DE CBUQ

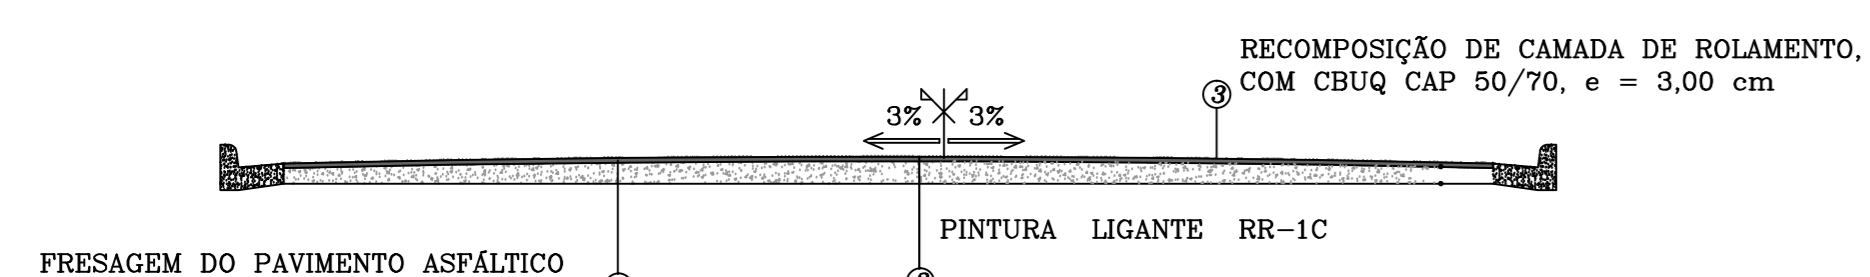


RECUPERAÇÃO E RECAPEAMENTO ASFÁLTICO

AREA A SER RECUPERADA E DIMENSÕES

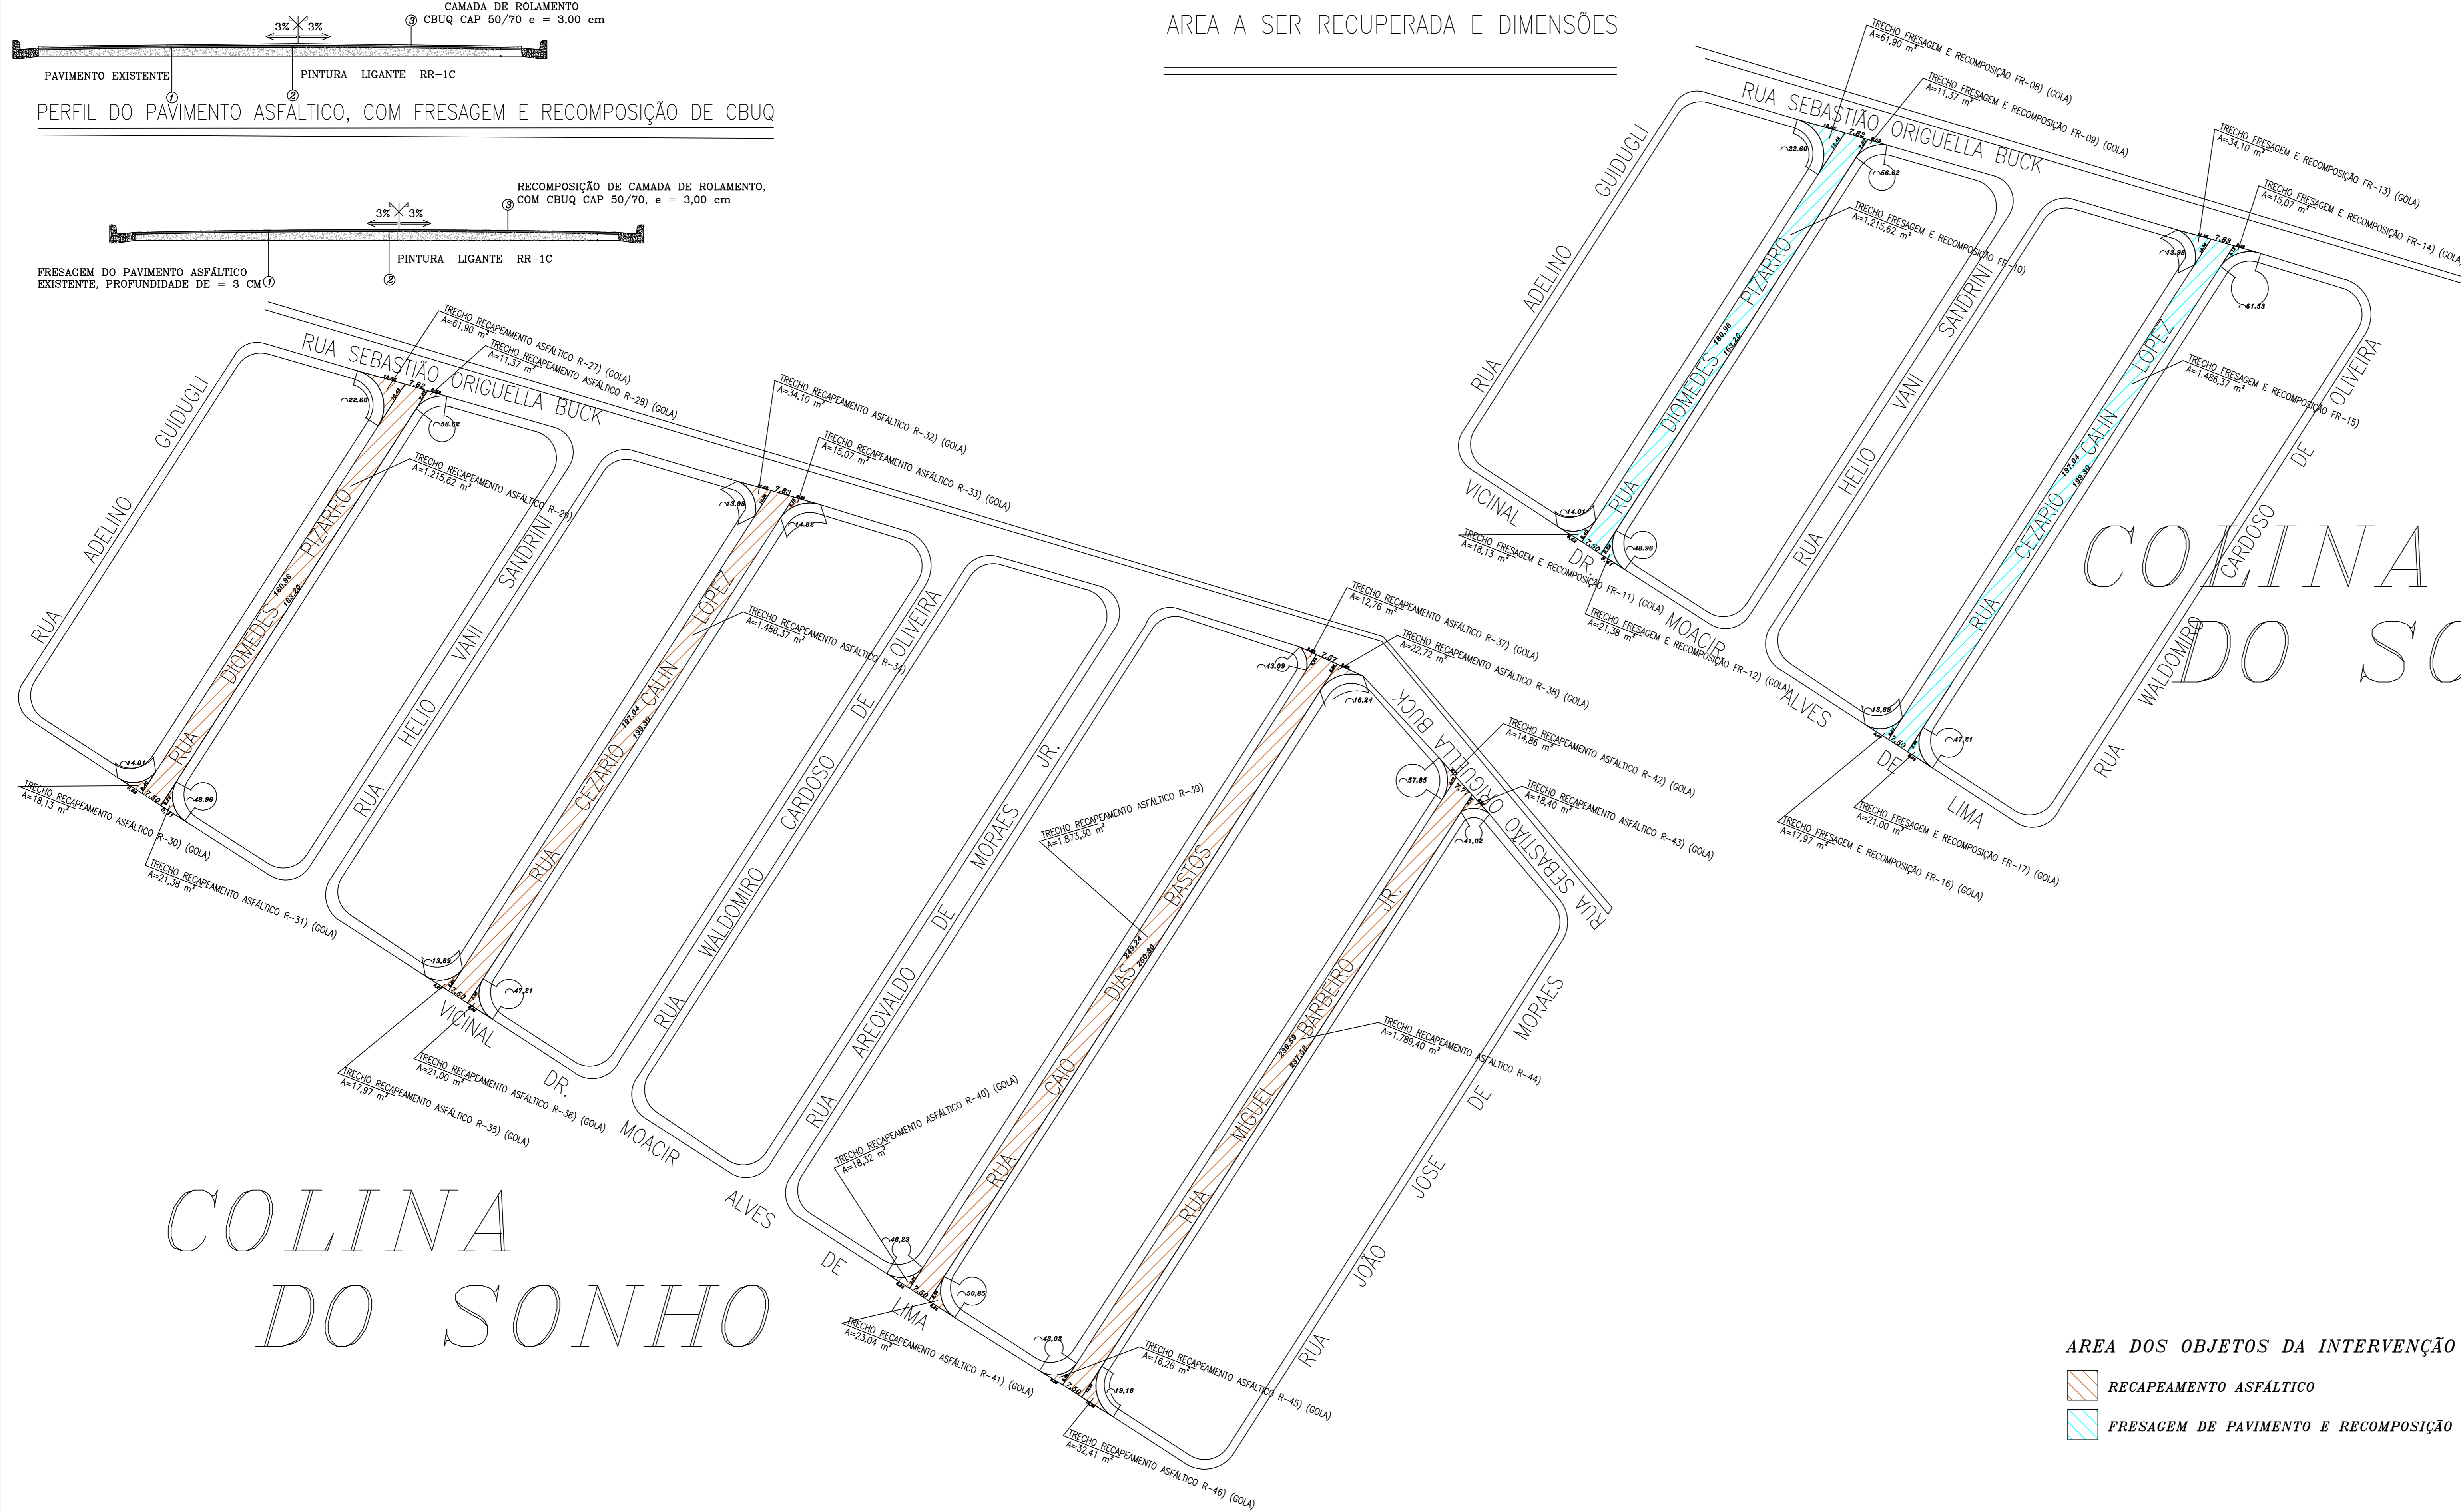

MONTE AZUL PAULISTA
ESTADO - S.P.

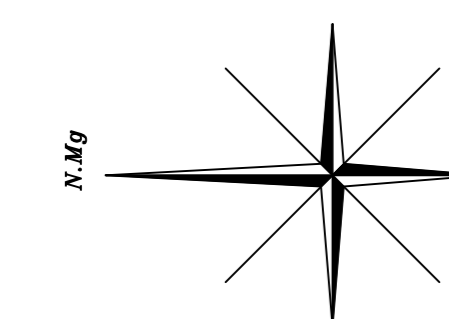

COLINA DO SONHO

COLINA DO SONHO

PREFEITURA MUNICIPAL
MONTE AZUL PAULISTA

OBRA	FOLHA
RECUPERAÇÃO DE PAVIMENTO E RECAPEAMENTO ASFÁLTICO COM CBUQ	05/10
LOCAL RUA DIOMEDES PIZARRO / RUA CEZARIO CALIN LOPEZ / RUA CAIO DIAS BASTOS / RUA MIGUEL BARBEIRO JUNIOR	
SUJEITO	DATA
PREFEITURA MUNICIPAL DE MONTE AZUL PAULISTA	DEZEMBRO 2023
TÍTULO	ESCALA
PROJETO COMPLETO	1:1000
RESUMO	ART. N.
RECAPEAMENTO ASFÁLTICO 27-46 / FRESAGEM E RECOMPOSIÇÃO 08-17	
ÁREAS:	
RECAPEAMENTO ASFÁLTICO = 6.724,38 m ²	
FRESAGEM COM RECOMPOSIÇÃO EM CBUQ = 2.902,91 m ²	

MARCELO CRIVELANDI DOS SANTOS
PREFEITO DO MUNICÍPIO

ANDRÉ RICARDO MALLERES BASTOS
ENGENHEIRO CIVIL - CREA 506.116.005-0

AREA DOS OBJETOS DA INTERVENÇÃO

- RECAPEAMENTO ASFÁLTICO
- FRESAGEM DE PAVIMENTO E RECOMPOSIÇÃO DE CBUQ