



PERFIL DO PAVIMENTO ASFÁLTICO COM RECAPEAMENTO

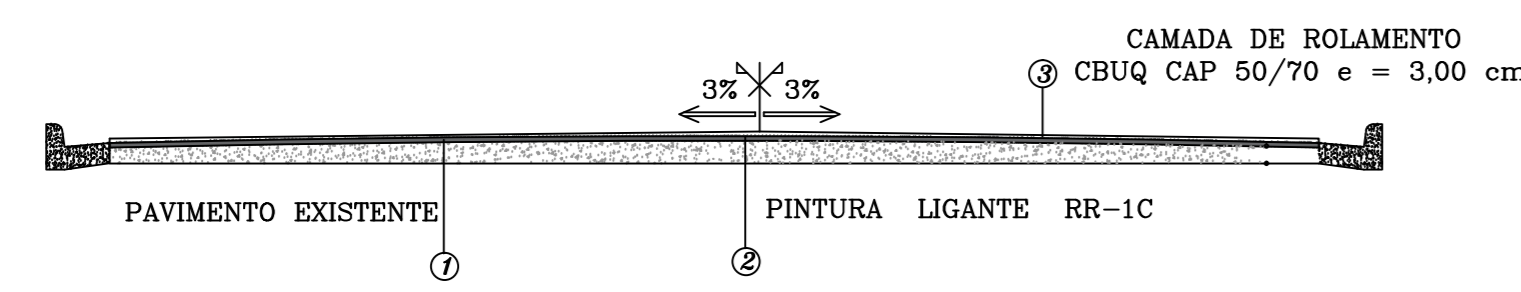


RECUPERAÇÃO E RECAPEAMENTO ASFÁLTICO

AREA A SER RECUPERADA E DIMENSÕES

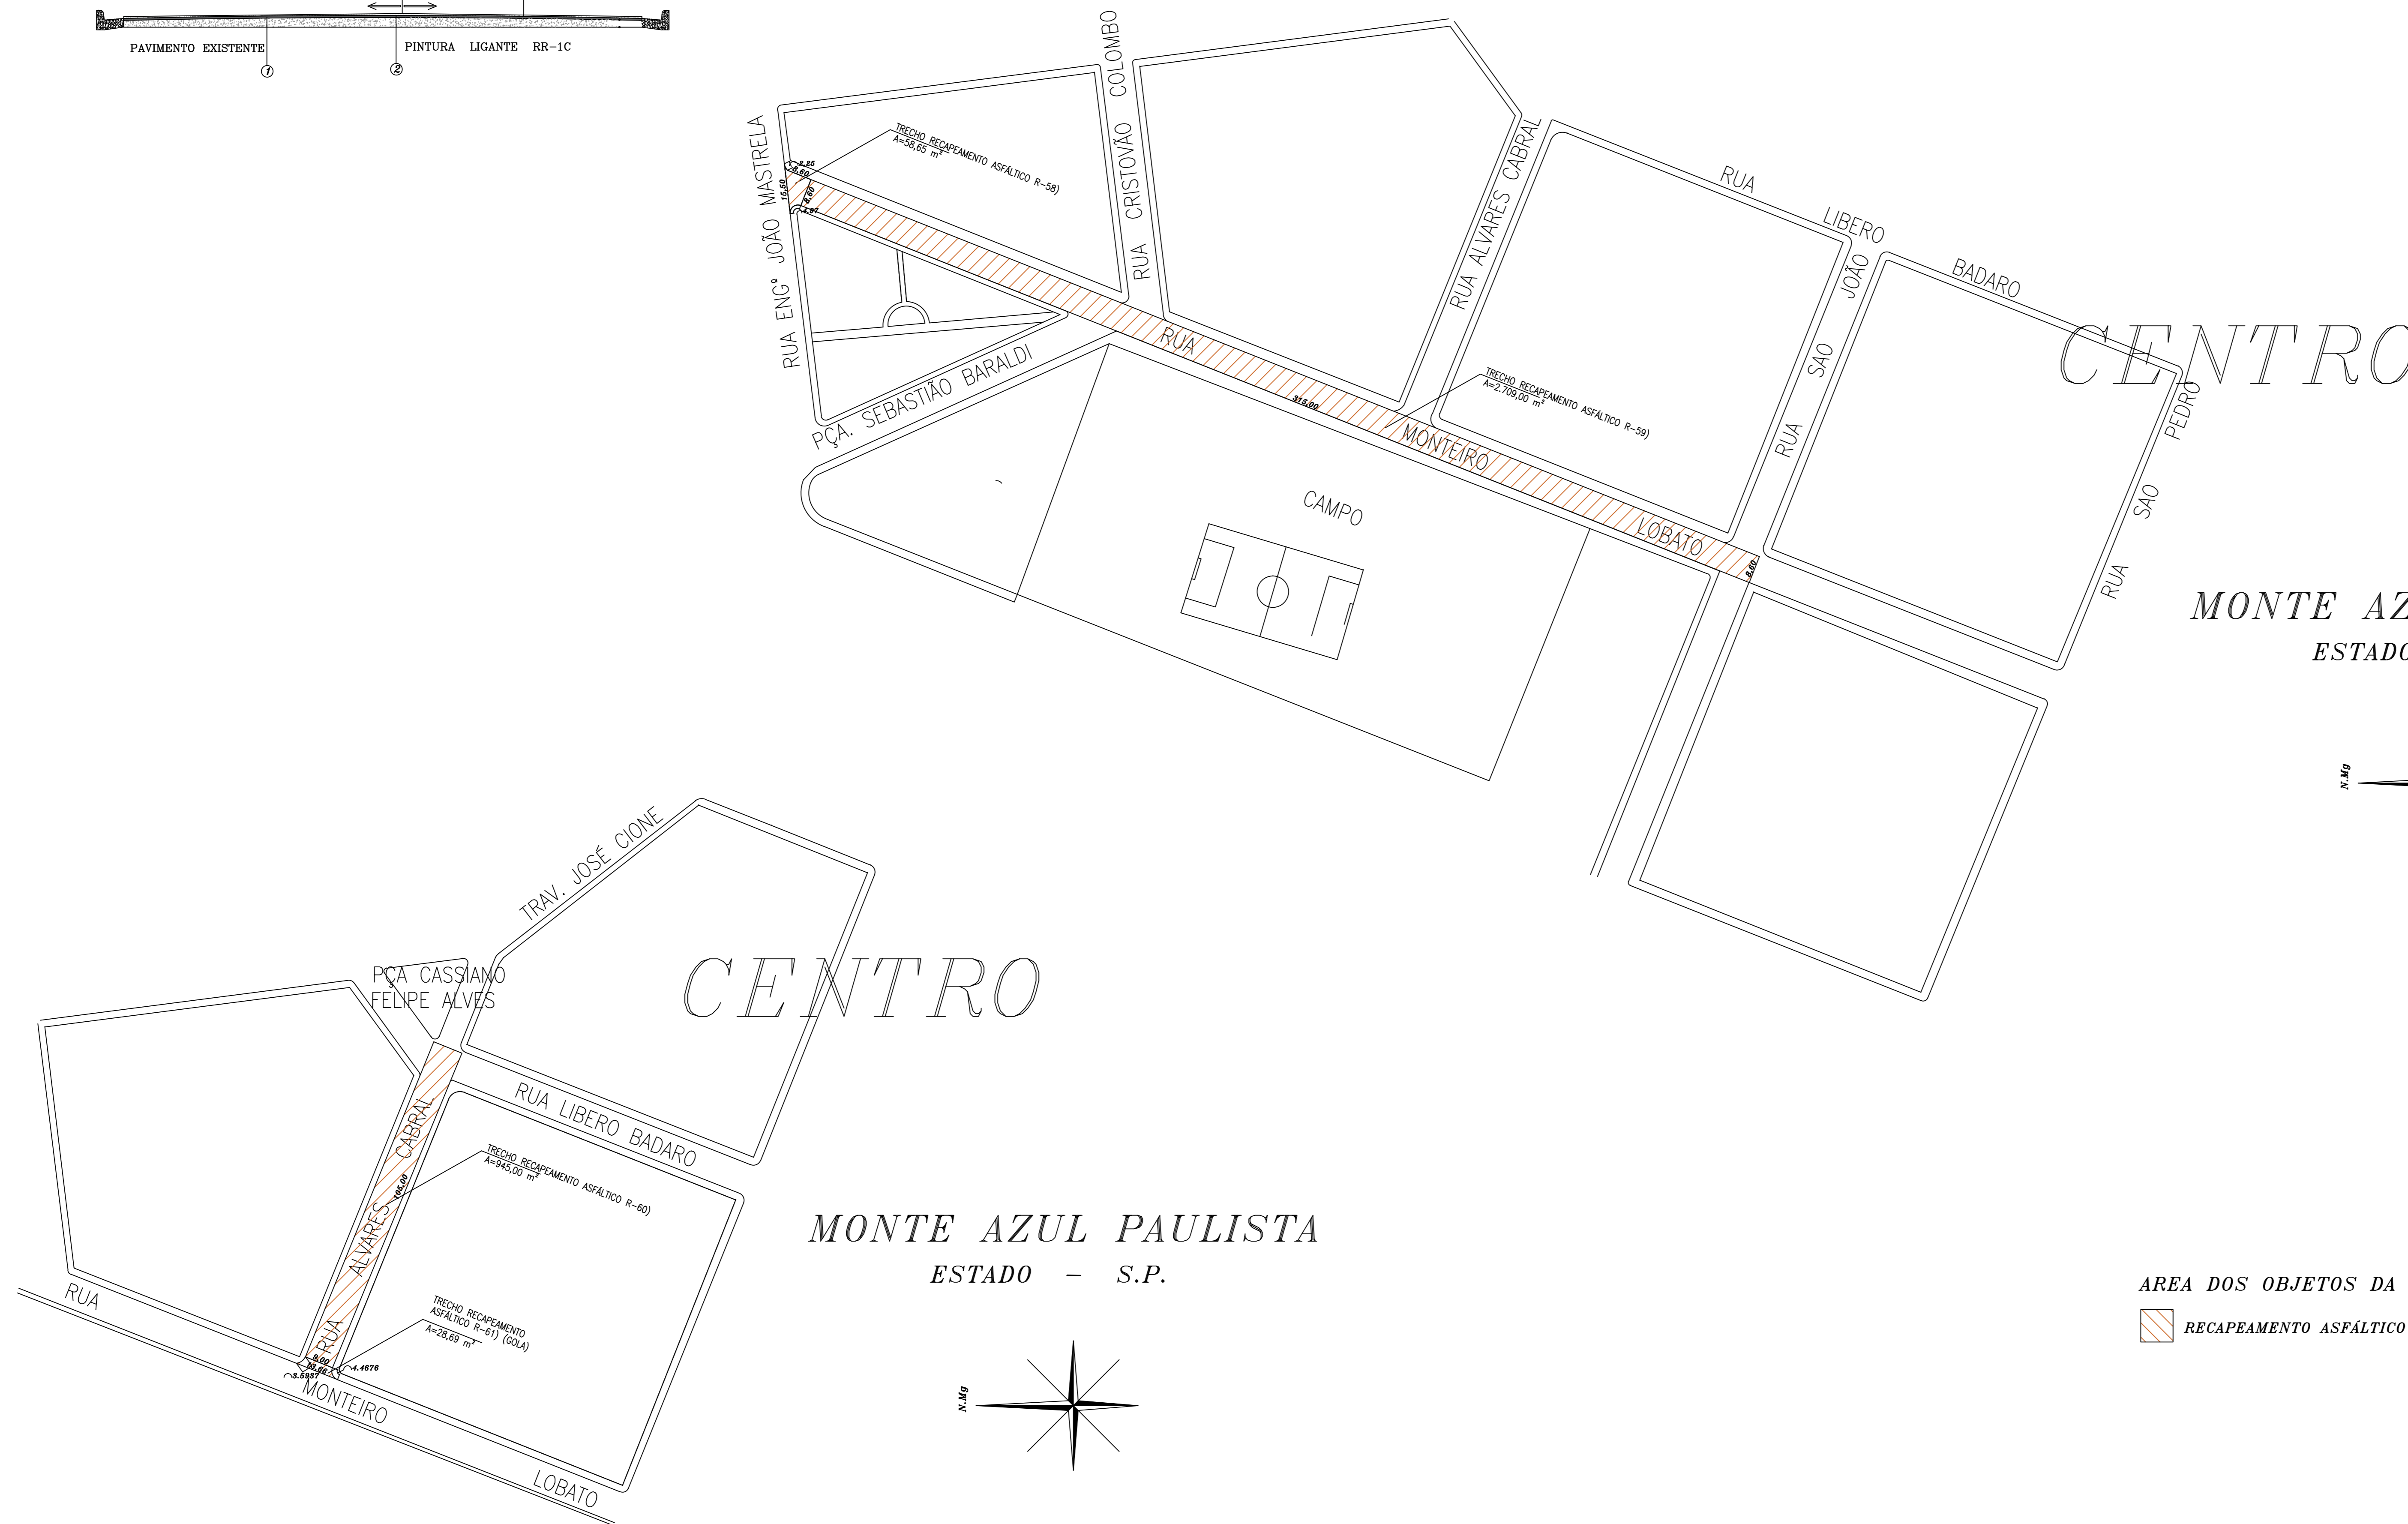

MONTE AZUL PAULISTA  
ESTADO - S.P.

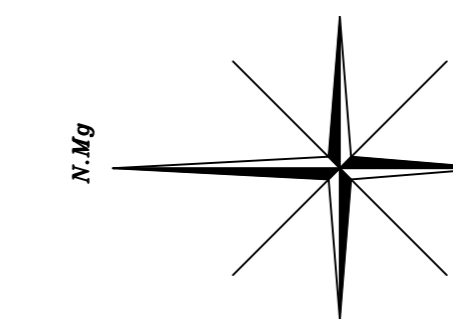

AREA DOS OBJETOS DA INTERVENÇÃO

RECAPEAMENTO ASFÁLTICO

PREFEITURA MUNICIPAL  
MONTE AZUL PAULISTA

OBRA	RECUPERAÇÃO DE PAVIMENTO E RECAPEAMENTO ASFÁLTICO COM CBUQ	FOLHA	08/10
LOCAL	RUA MONTEIRO LOBATO / RUA ALVARES CABRAL	DATA	DEZEMBRO 2023
CLIENTE	PREFEITURA MUNICIPAL DE MONTE AZUL PAULISTA	ESCALA	1:1000
TÍTULO	PROJETO COMPLETO	ART. N.	-
ASSUNTO	RECAPEAMENTO ASFÁLTICO 58-61	ÁREAS:	RECAPEAMENTO ASFÁLTICO = 3.741,34 m <sup>2</sup>

MARCELO COSTA DOS SANTOS  
PREFEITO DO MUNICÍPIO

ANDRÉ RICARDO MALLERES BASTOS  
ENGENHEIRO CIVIL - CREA 506.116.005-0