



PERFIL DO PAVIMENTO ASFÁLTICO COM RECAPEAMENTO

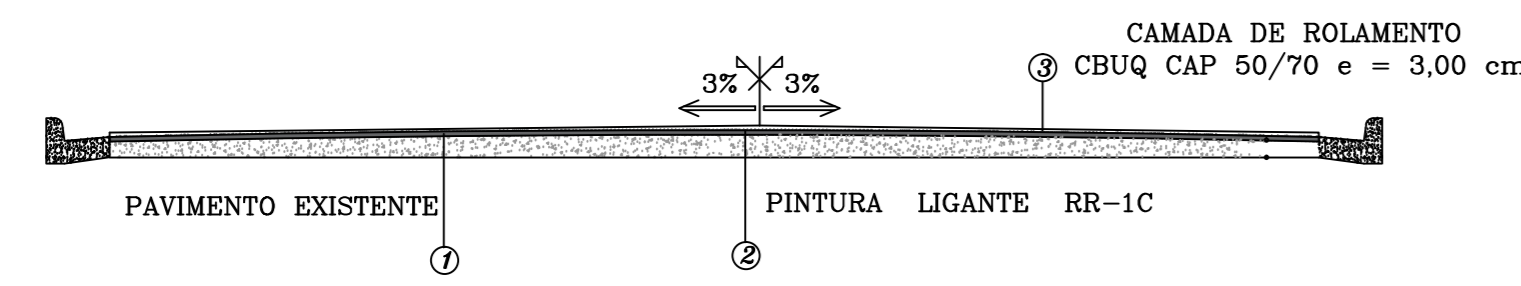

RECUPERAÇÃO E RECAPEAMENTO ASFÁLTICO

AREA A SER RECUPERADA E DIMENSÕES

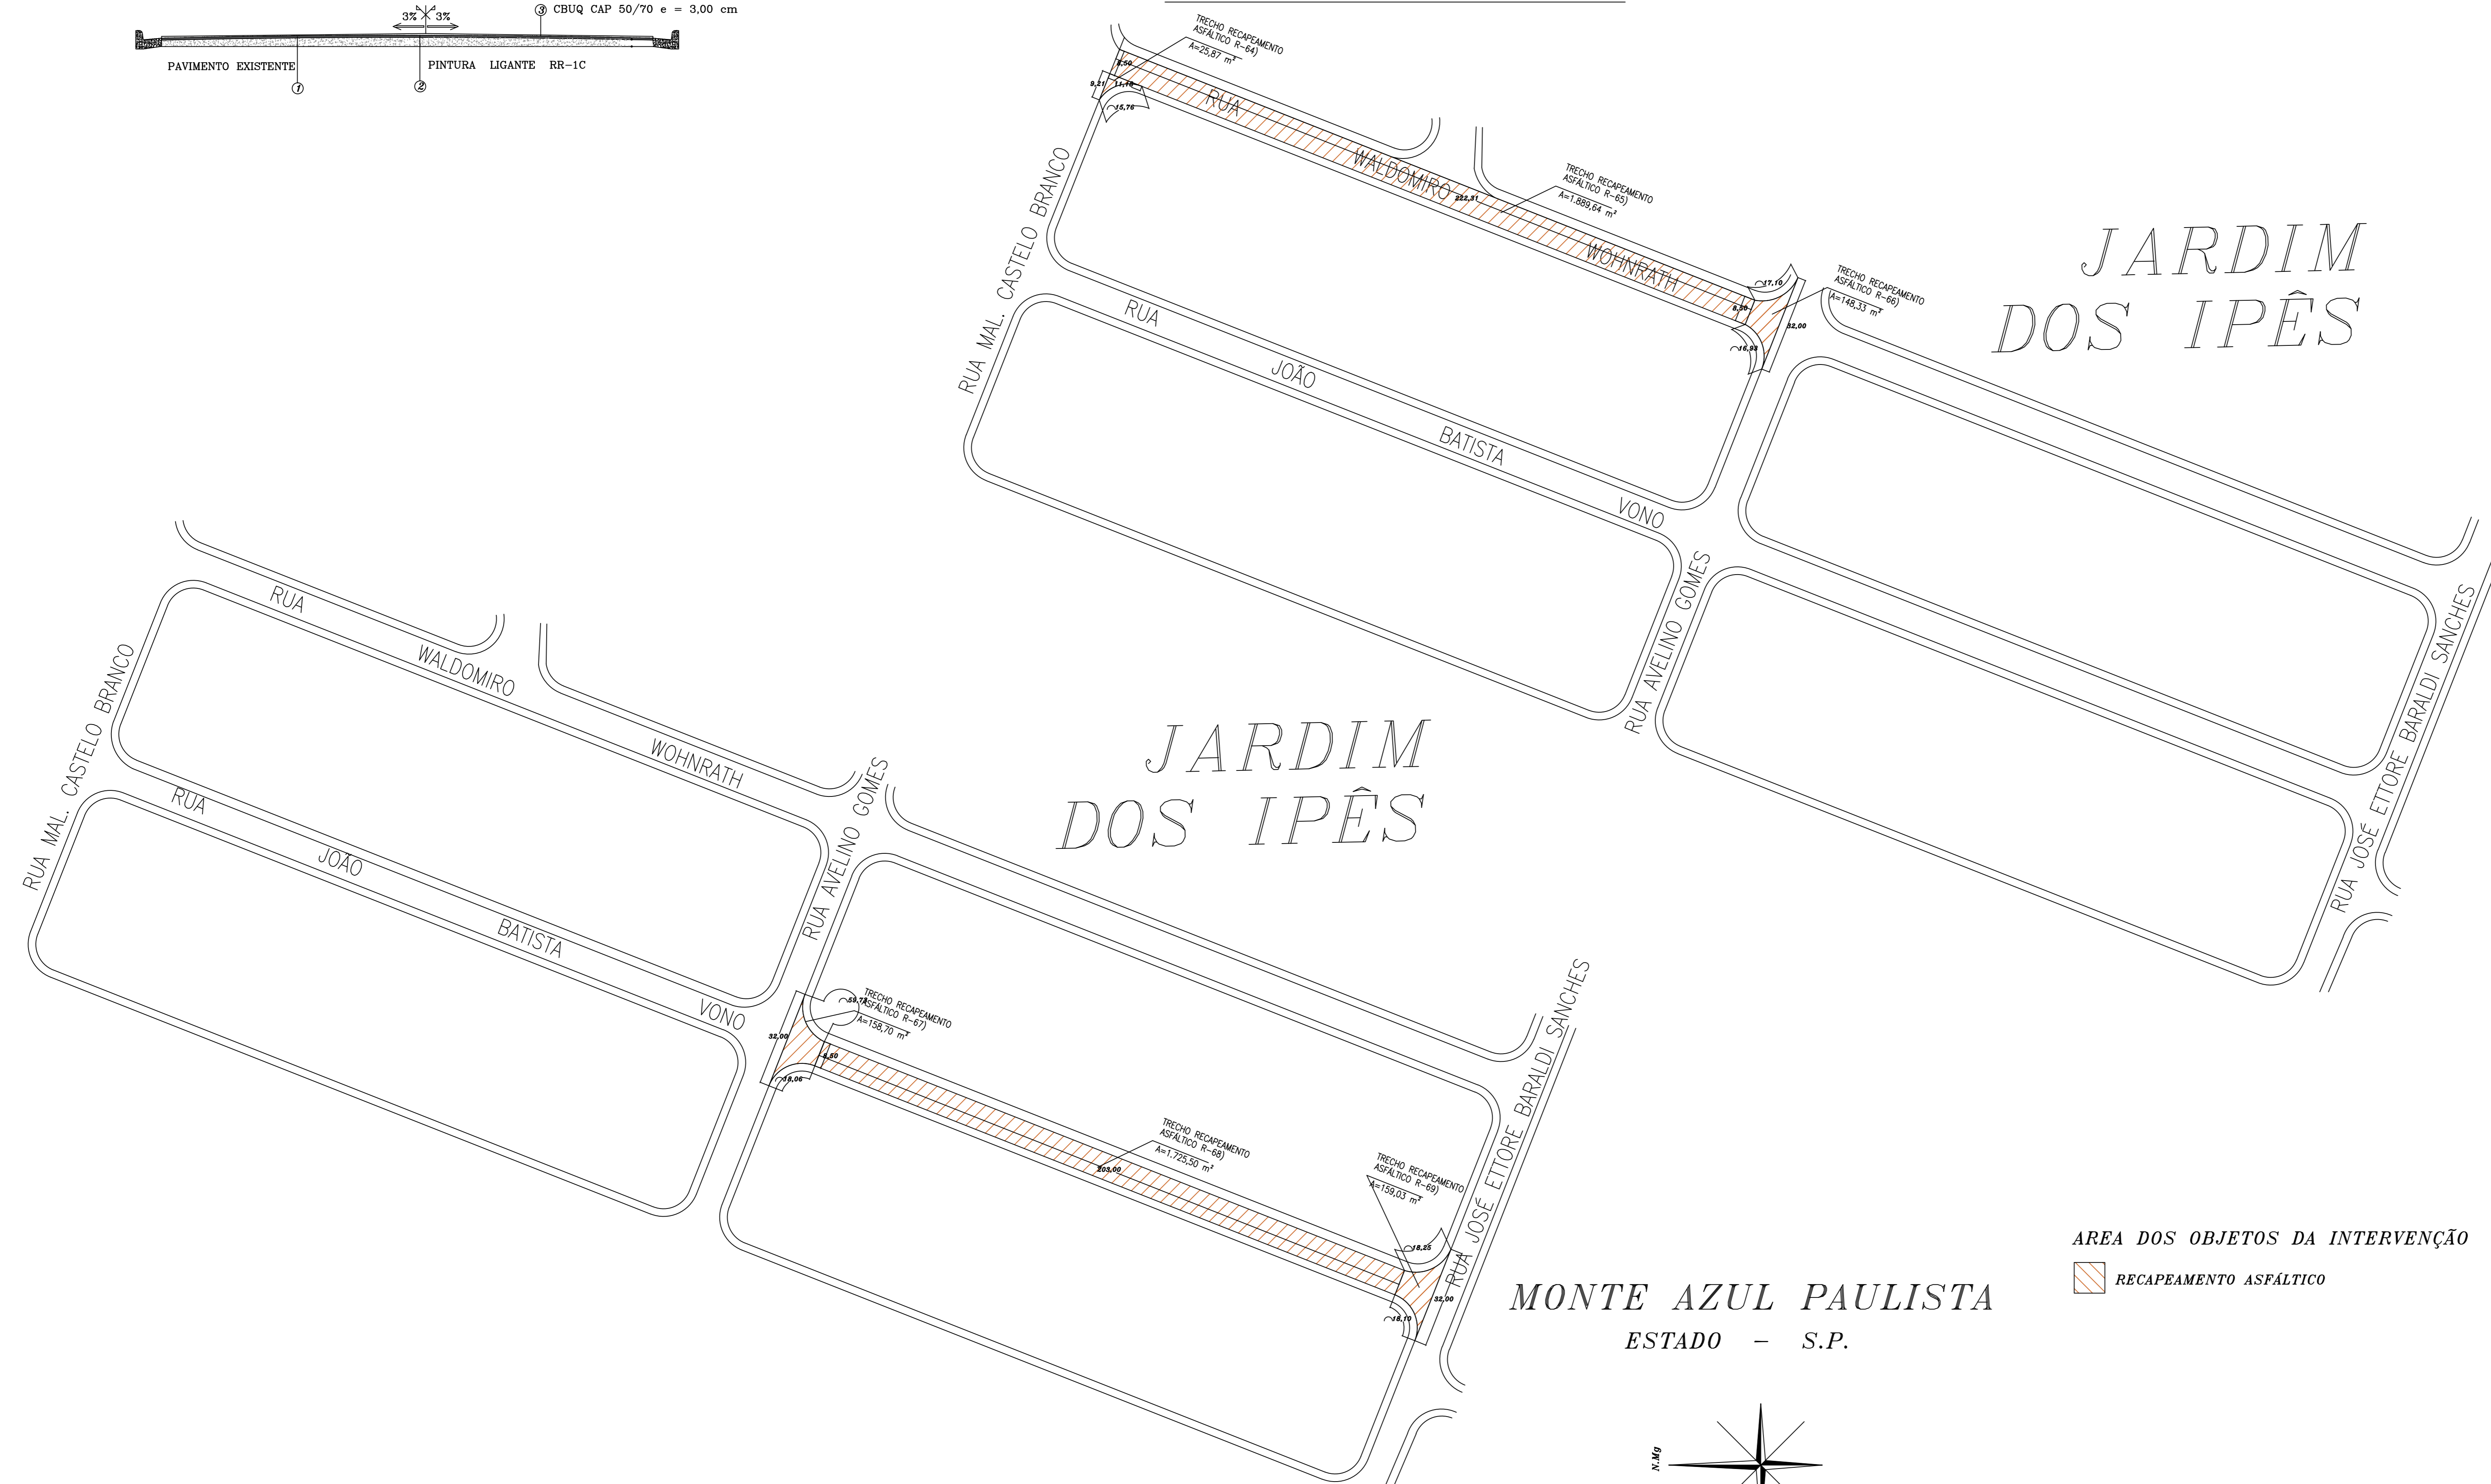


JARDIM DOS IPÊS

JARDIM DOS IPÊS

MONTE AZUL PAULISTA  
ESTADO - S.P.

MONTE AZUL PAULISTA  
ESTADO - S.P.

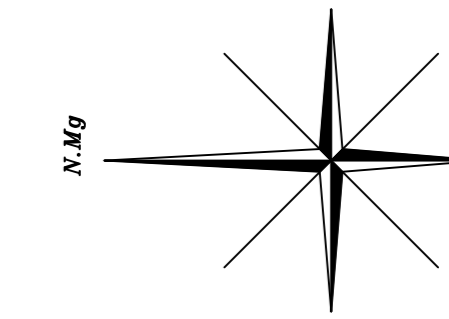

PREFEITURA MUNICIPAL  
MONTE AZUL PAULISTA

OBRA	RECUPERAÇÃO DE PAVIMENTO E RECAPEAMENTO ASFÁLTICO COM CBUQ	FOLHA	10/10
LOCAL	RUA JOÃO BATISTA VONO / RUA WALDOMIRO WOHRNATH	DATA	DEZEMBRO 2023
CLIENTE	PREFEITURA MUNICIPAL DE MONTE AZUL PAULISTA	ESCALA	1:1000
TÍTULO	PROJETO COMPLETO	ART. N.	-
RESUMO	RECAPEAMENTO ASFÁLTICO 64-69	ÁREAS:	RECAPEAMENTO ASFÁLTICO = 4.107,07 m <sup>2</sup>

MARCELO CRIVELLO DOS SANTOS  
PREFEITO DO MUNICÍPIO

ANDRÉ RICARDO MALLERES BASTOS  
ENGENHEIRO CIVIL - CREA 506.114.005-0

AREA DOS OBJETOS DA INTERVENÇÃO

RECAPEAMENTO ASFÁLTICO

