


# REFORMA DA VICINAL JOSUÉ PALIN (MAP-455) – RECUPERAÇÃO DE PAVIMENTO E RECAPEAMENTO

MONTE AZUL PAULISTA

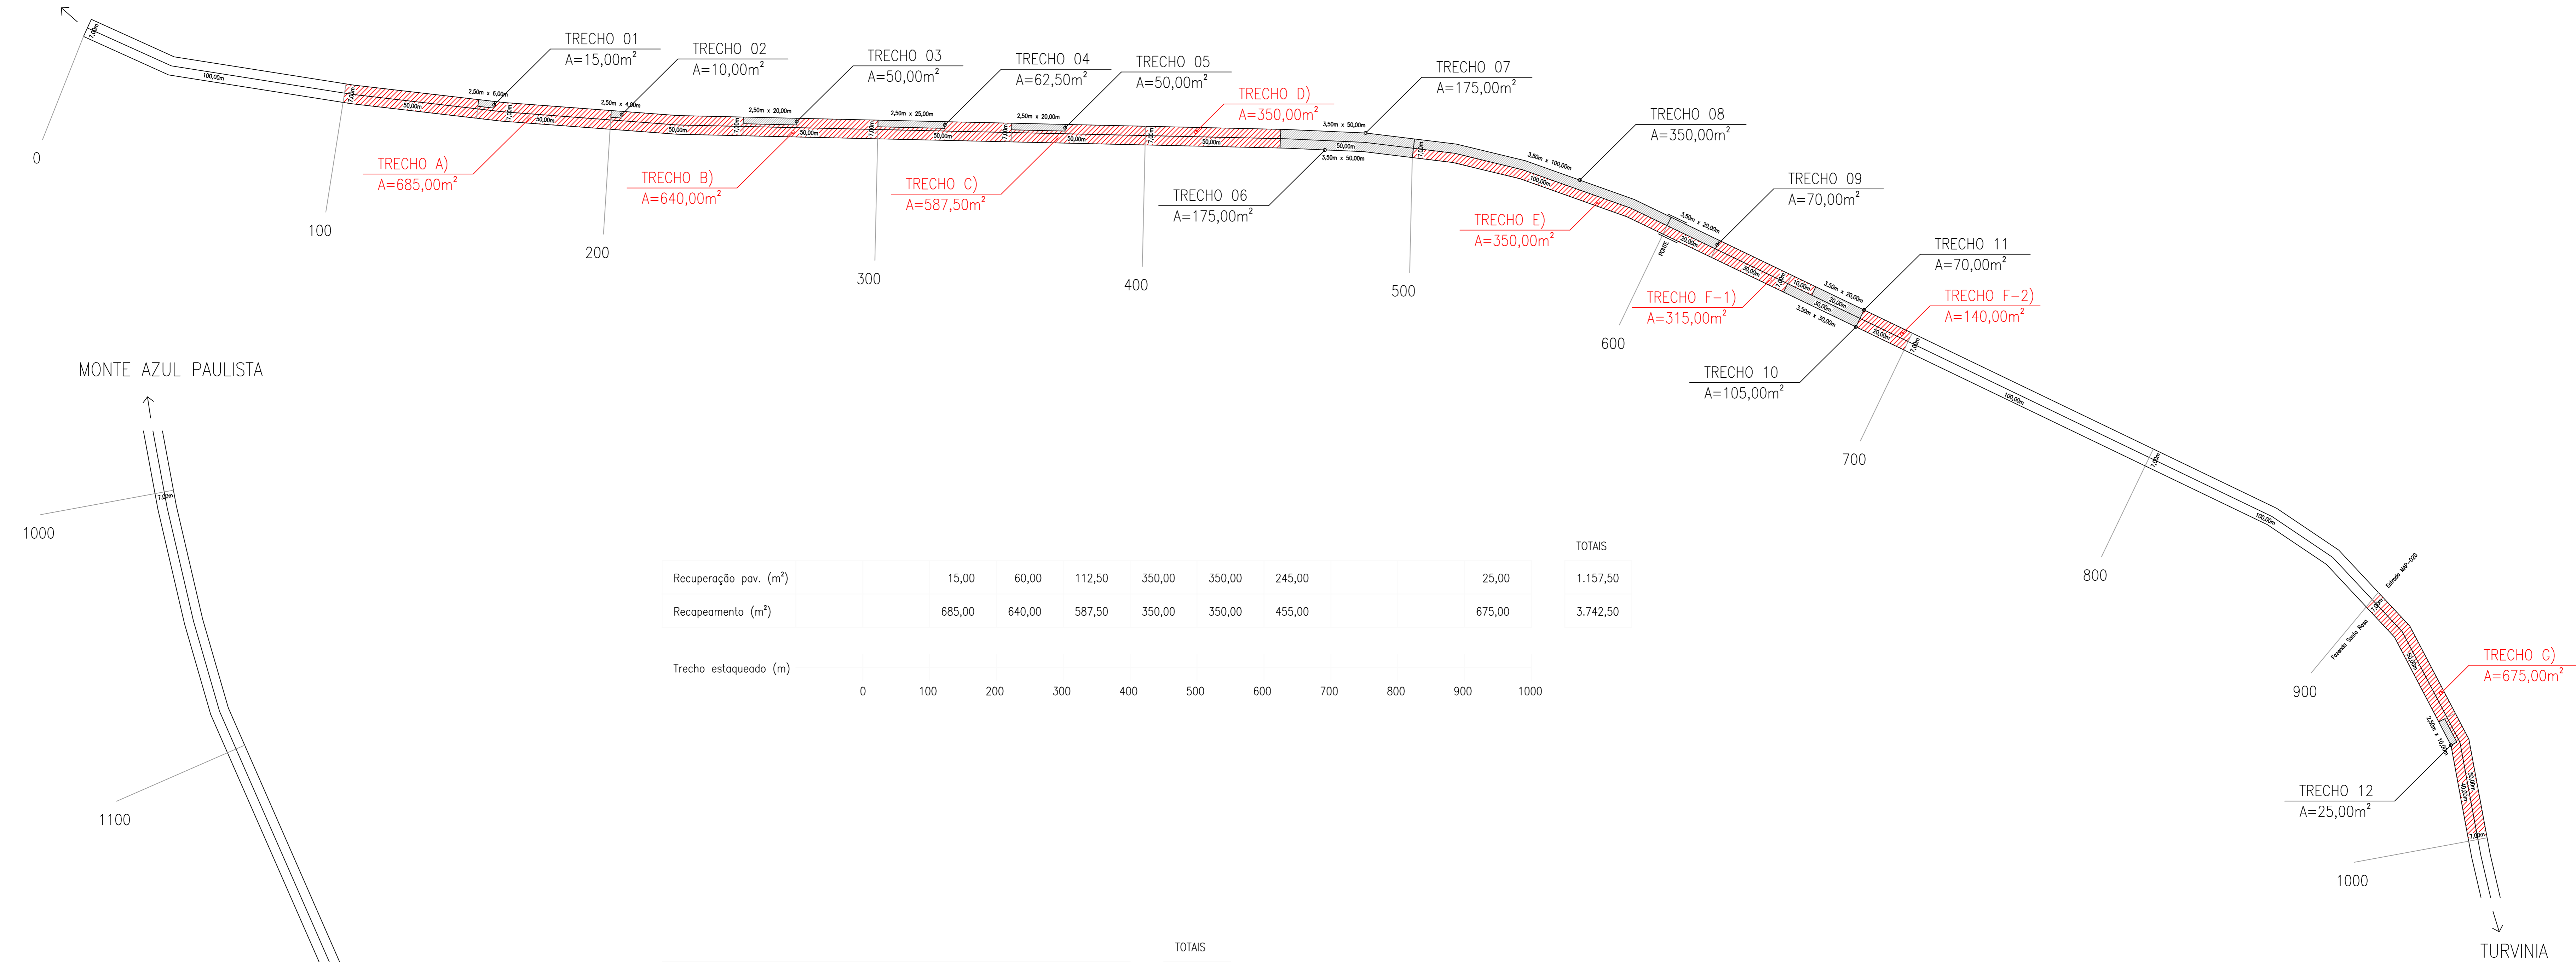


	0	100	200	300	400	500	600	700	800	900	1000	TOTAIS
Recuperação pav. (m <sup>2</sup> )			15,00	60,00	112,50	350,00	350,00	245,00				1.157,50
Recapeamento (m <sup>2</sup> )			685,00	640,00	587,50	350,00	350,00	455,00				3.742,50
Trecho estaqueado (m)	0	100	200	300	400	500	600	700	800	900	1000	

	1100	1200	1300	1400	1500	TOTAIS
Recuperação pav. (m <sup>2</sup> )						0,00
Recapeamento (m <sup>2</sup> )						0,00
Trecho estaqueado (m)	1100	1200	1300	1400	1500	

## LEGENDA OBJETOS DA INTERVENÇÃO

- ÁREA DE PAVIMENTO A RECUPERAR
- ÁREA DE PAVIMENTO A RECAPEAR

## DETALHE GÊNÉRICO PAVIMENTO ASFÁLTICO

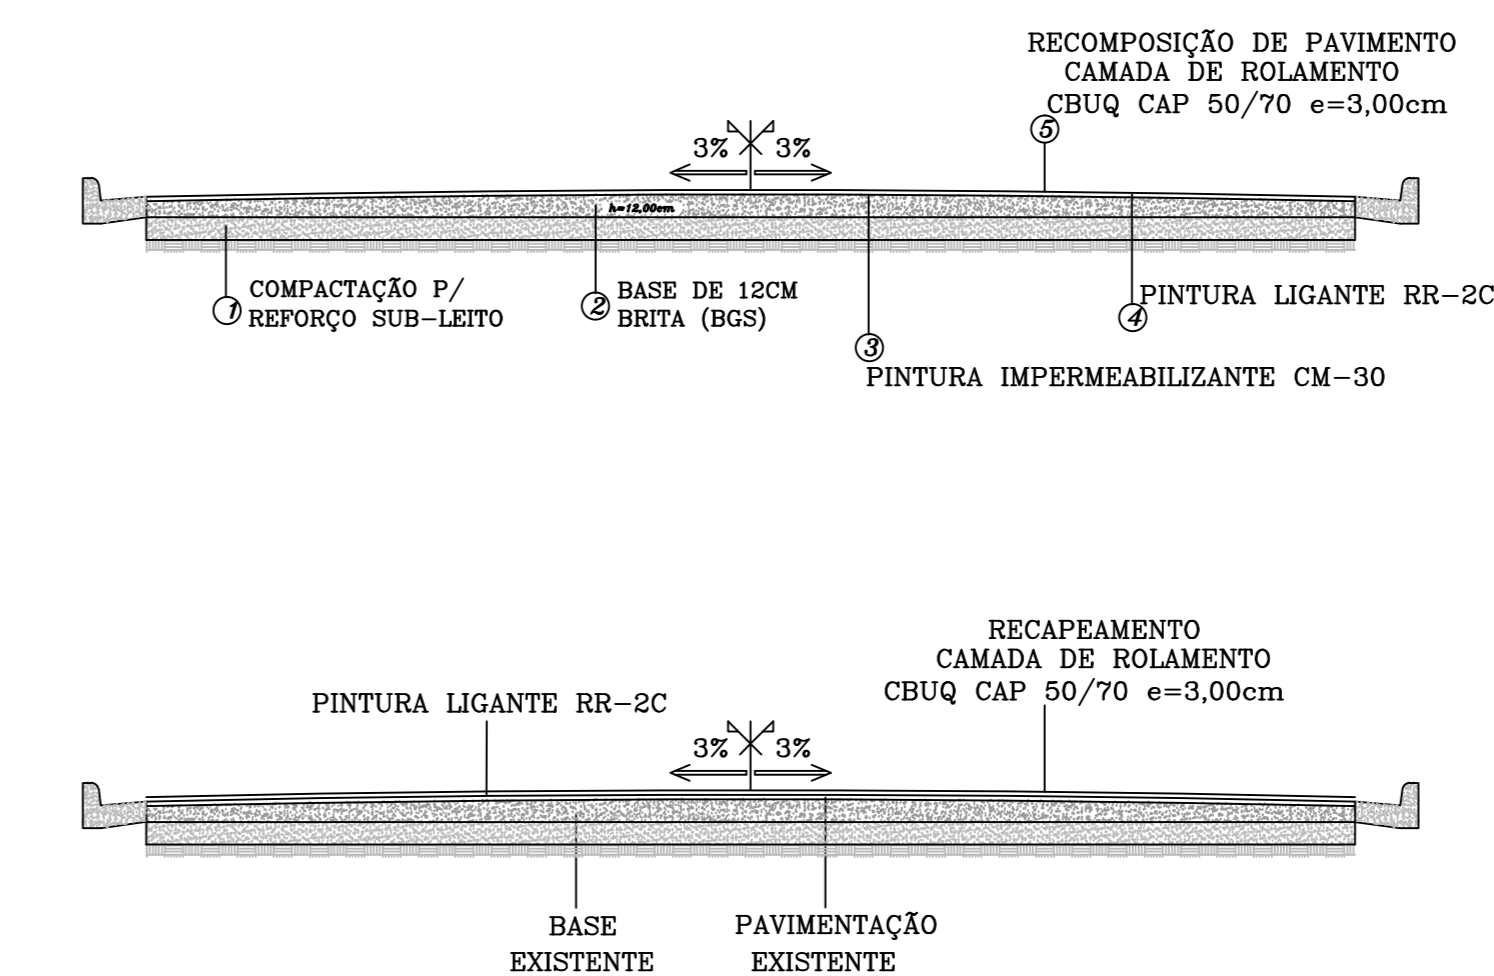

**PREFEITURA MUNICIPAL  
MONTE AZUL PAULISTA**

OBRA: INFRAESTRUTURA VIÁRIA	FOLHA: 02/07
ESCALA: MAP-455 VICINAL JOSUÉ PALIN, TRAJETO MONTE AZUL PAULISTA-TURVINIA	DATA: ABRIL 2023
CLIENTE: PREFEITURA MUNICIPAL DE MONTE AZUL PAULISTA	ESCALA: 1:1000
TÍTULO: PROJETO COMPLETO (TRECHOS, ÁREAS, DIMENSÕES E PERFIL)	ART: 28027230231361943
ASSUNTO: RECUPERAÇÃO DE PAVIMENTO E RECAPEAMENTO ASFÁLTICO COM CBUQ	
ÁREA DOS TRAJETOS INDICADOS: 10.500,00m <sup>2</sup>	Recup. Pavim. = 1.157,50 m <sup>2</sup> Recapeamento = 3.742,50 m <sup>2</sup>
<p>MARCELO STAVIANO DOS SANTOS PROFESSOR DE MATEMÁTICA</p> <p>ANDRÉ RICARDO MAGALHÃES BARROSO ENGENHEIRO CIVIL - CRM 061116-0</p>	