


REFORMA DA VICINAL JOSUÉ PALIN (MAP-455) – RECUPERAÇÃO DE PAVIMENTO E RECAPEAMENTO

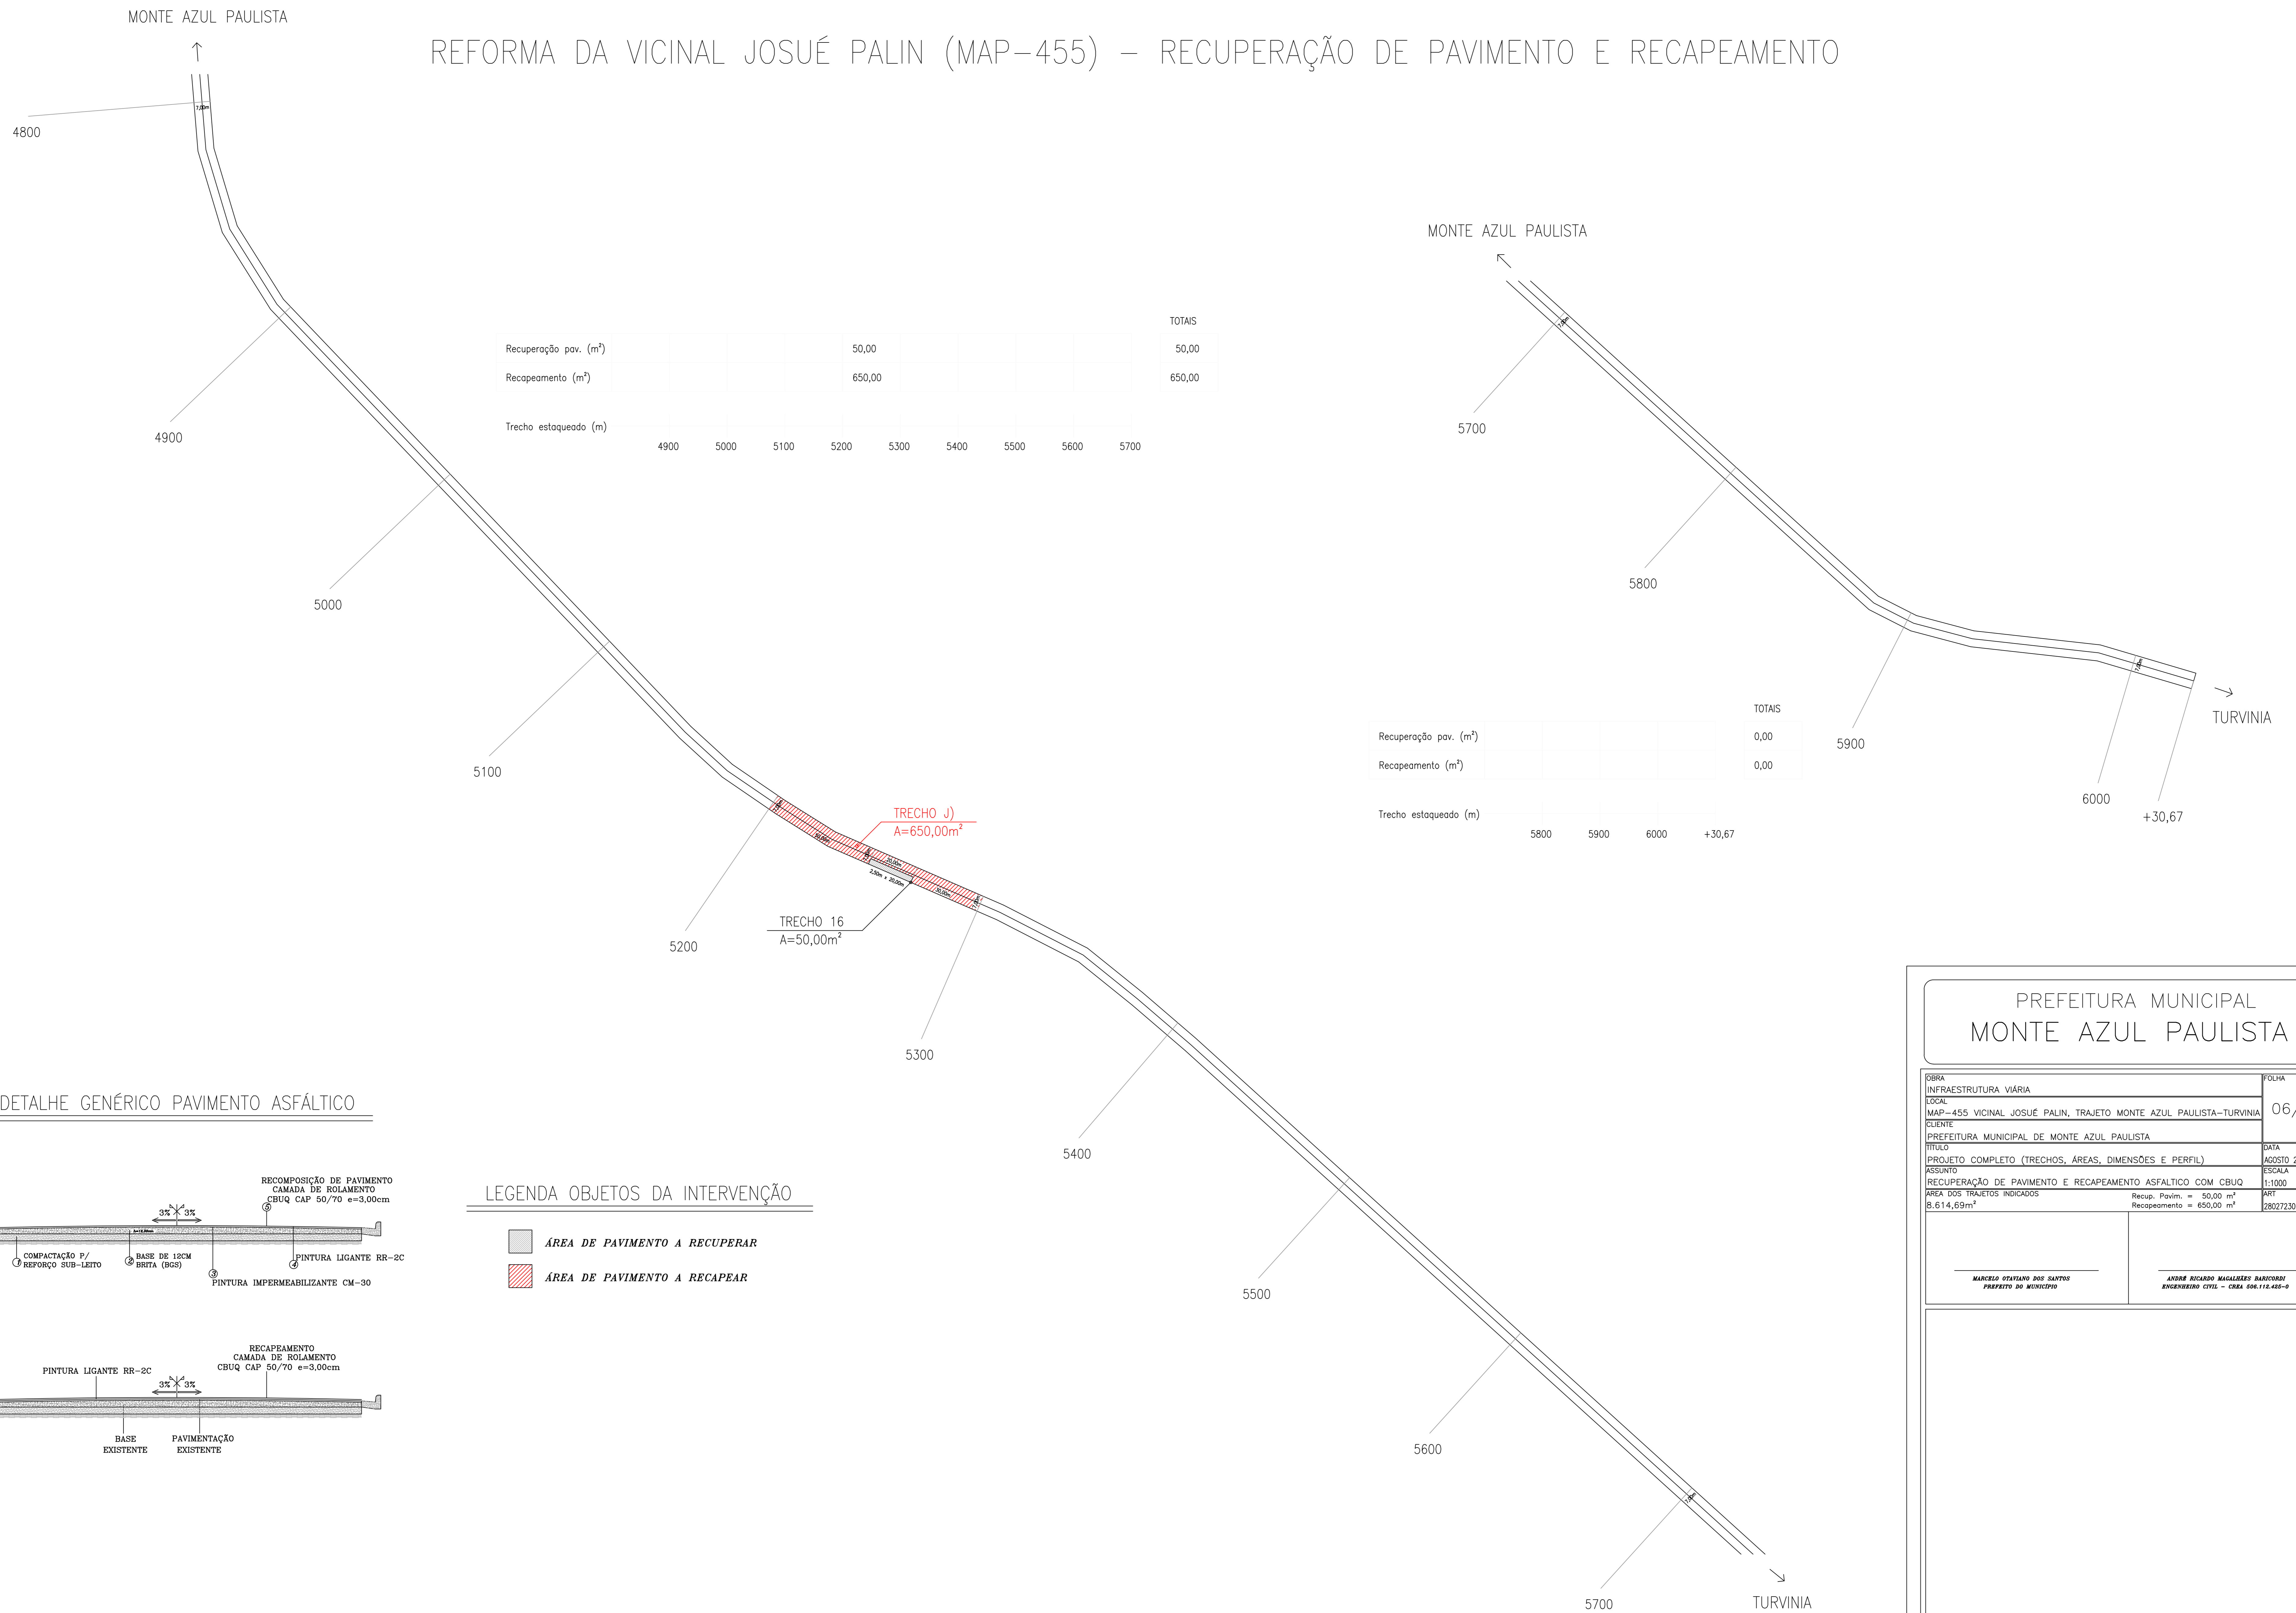


PREFEITURA MUNICIPAL
MONTE AZUL PAULISTA

OBRA INFRAESTRUTURA VIÁRIA	FOLHA 06/07
ESCALA MAP-455 VICINAL JOSUÉ PALIN, TRAJETO MONTE AZUL PAULISTA-TURVINIA	DATA AGOSTO 2023
CLIENTE PREFEITURA MUNICIPAL DE MONTE AZUL PAULISTA	ESCALA 1:1000
TÍTULO PROJETO COMPLETO (TRECHOS, ÁREAS, DIMENSÕES E PERFIL)	ART 28027230231361943
ASSUNTO RECUPERAÇÃO DE PAVIMENTO E RECAPEAMENTO ASFÁLTICO COM CBUQ	Recup. Pavim. = 50,00 m ² Recapeamento = 650,00 m ²
ÁREA DOS TRAJETOS INDICADOS 8.614,69m ²	

MARCELO STAVIANO DOS SANTOS
PREFEITO DO MUNICÍPIO

ANDRÉ RICARDO MAGALHÃES BARROSO
ENGENHEIRO CIVIL - CREA 06117442-0

DETALHE GENÉRICO PAVIMENTO ASFÁLTICO

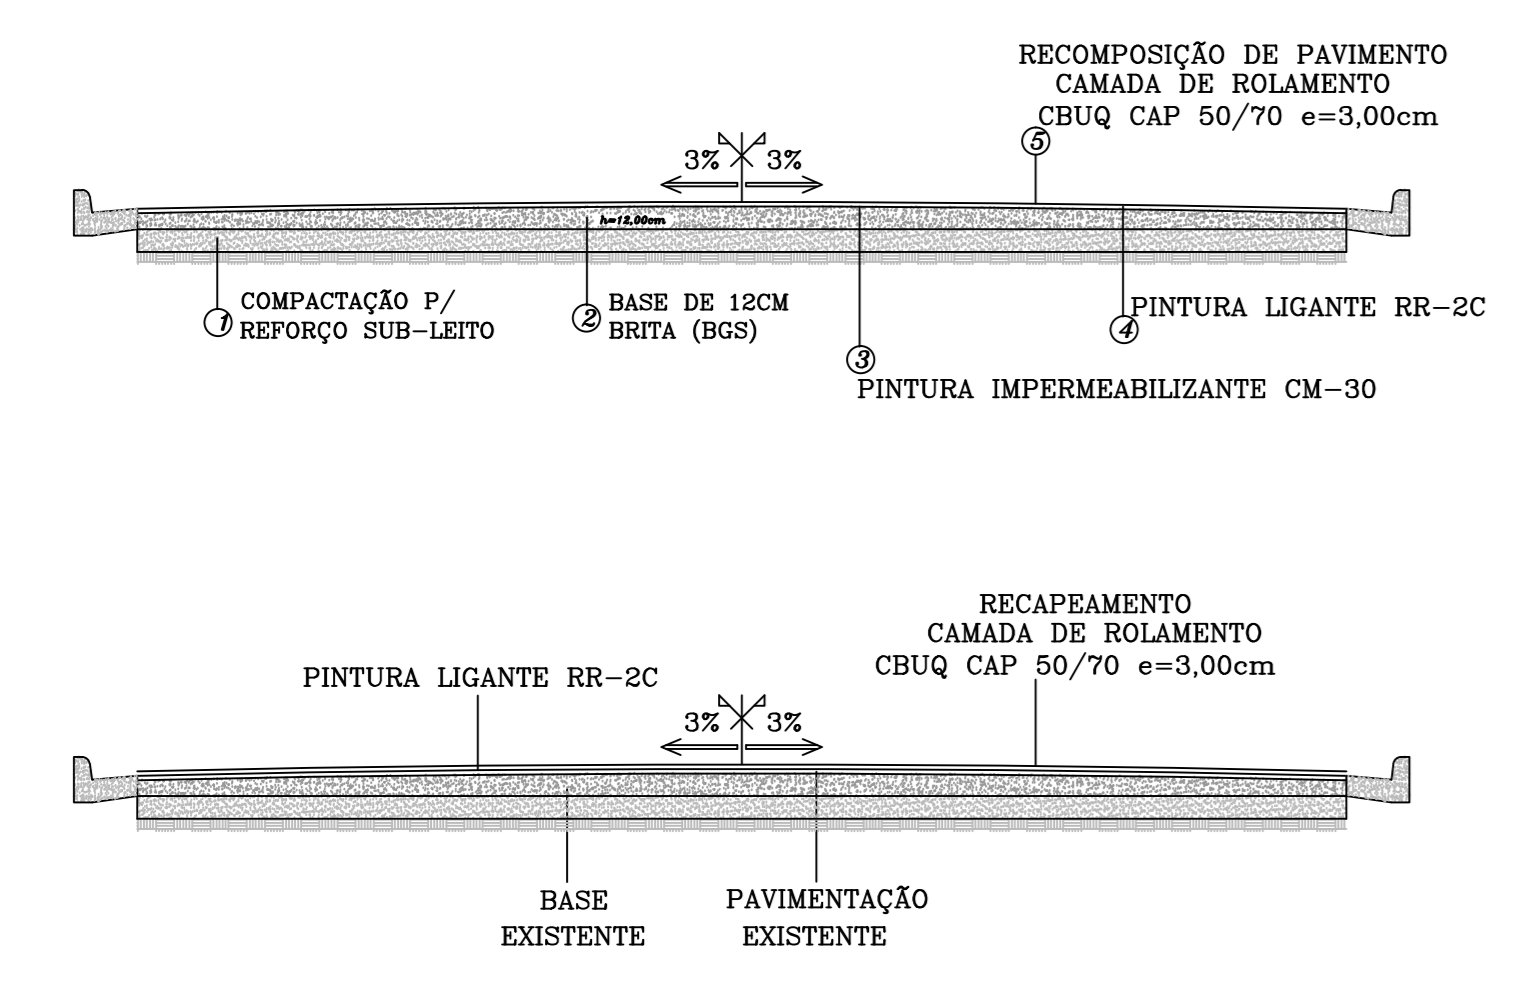

LEGENDA OBJETOS DA INTERVENÇÃO

- ÁREA DE PAVIMENTO A RECUPERAR
- ÁREA DE PAVIMENTO A RECAPEAR