

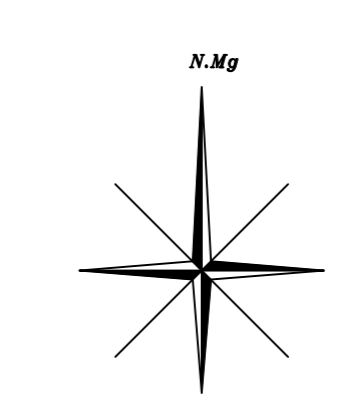


ÁREA A SER RECAPEADA E DIMENSÕES

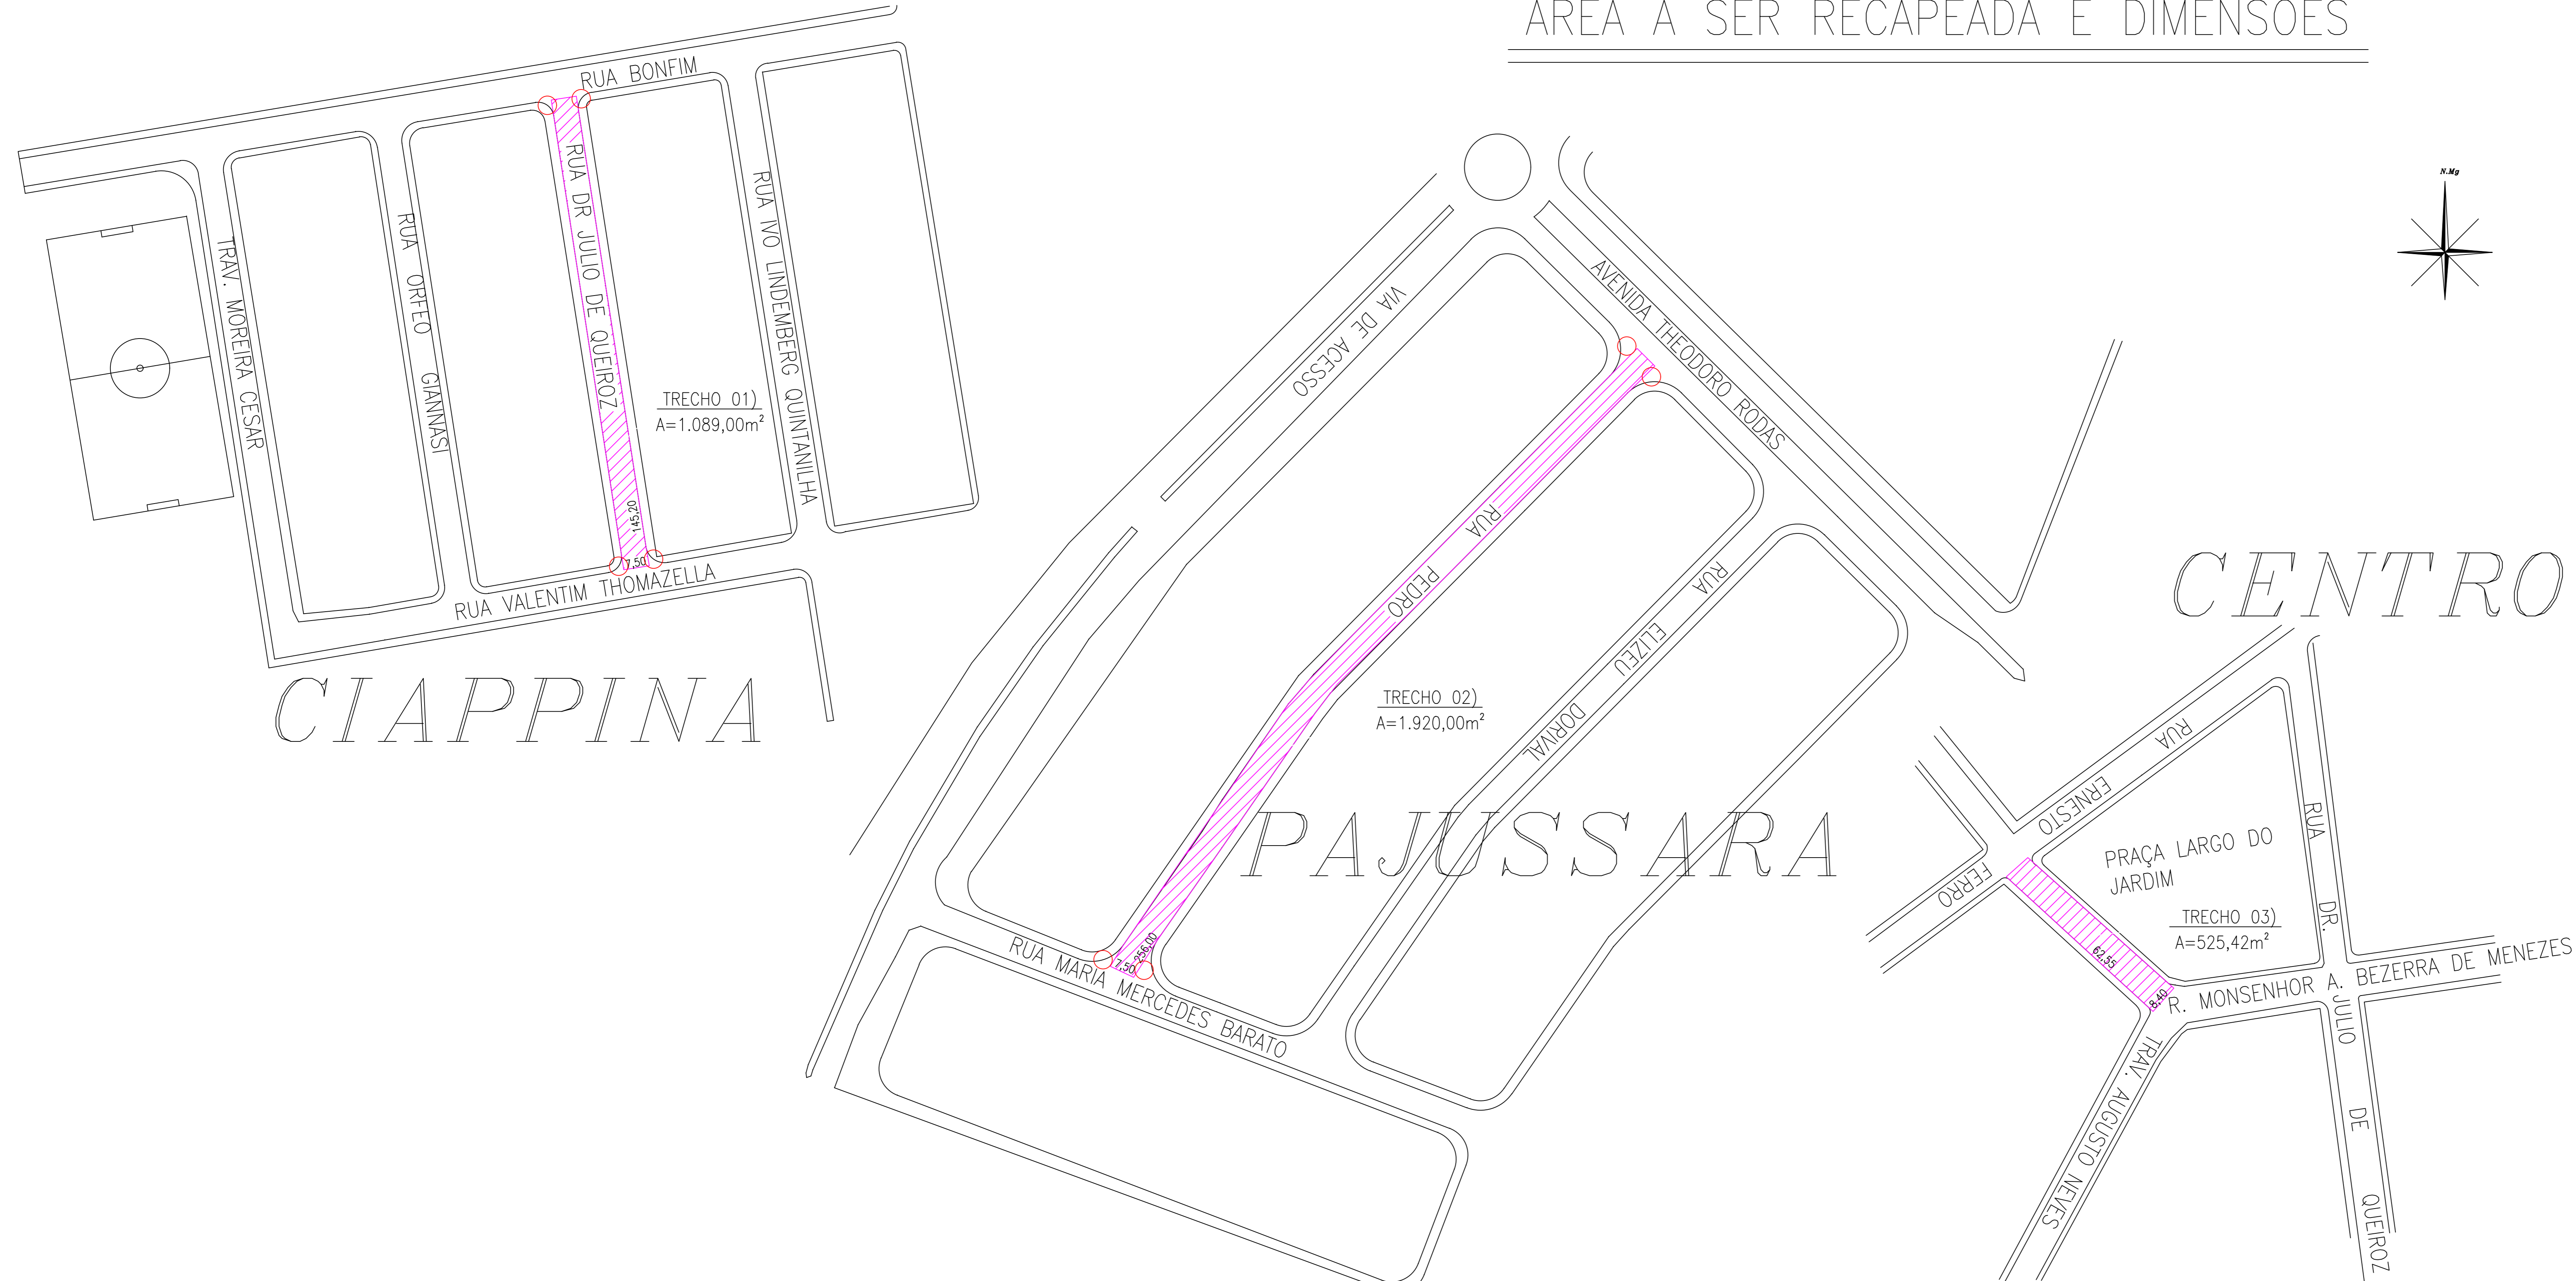

DETALHE GENÉRICO PAVIMENTO ASFÁLTICO


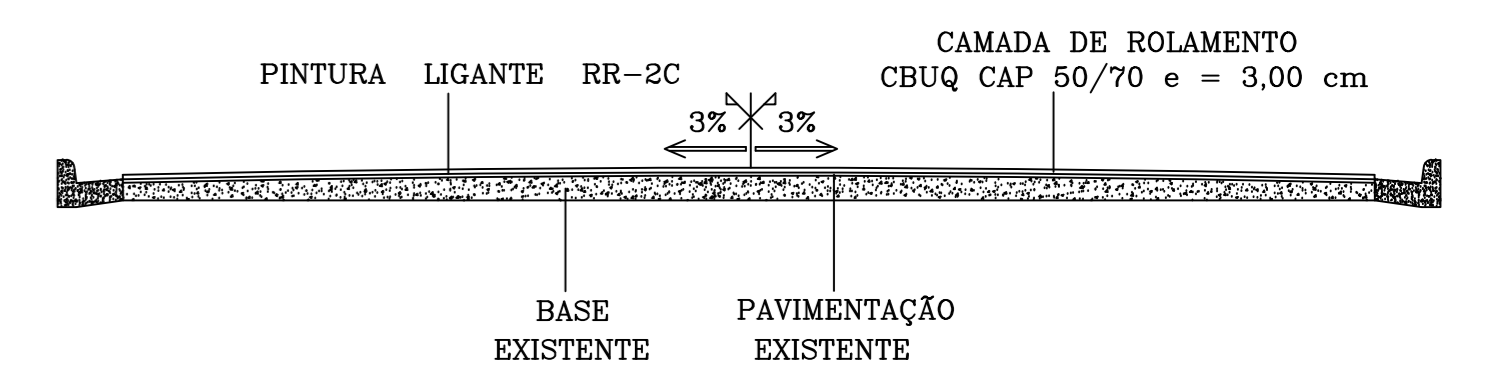


○ TRECHOS DAS GOLAS DE RECAPE COM ÁREA DE 7,00m² CADA
TOTAL DE 08 GOLAS PERFAZENDO A ÁREA DE 56,00m²


PREFEITURA MUNICIPAL
MONTE AZUL PAULISTA

OBRA		FOLHA
RECAPEAMENTO ASFÁLTICO COM CBUQ		01/04
LOCAL		
RUAS DO MUNICÍPIO DE MONTE AZUL PAULISTA		
CLIENTE		
PREFEITURA MUNICIPAL DE MONTE AZUL PAULISTA		
TÍTULO		DATA
PROJETO COMPLETO		JANEIRO 2024
ASSUNTO		ESCALA
PROJETO COMPLETO (ÁREAS, DIMENSÕES E PERFIL)		1:1000
ÁREA PARCIAL 01/04	ÁREA TOTAL	ART
3.590,42m ²	19.377,25 m ²	
MARCELO OTAVIANO D.O.S. SANTOS:11865721832 CREA: 204102-20/08/1922-0/907 PREFEITO DO MUNICÍPIO		MARIO GILBERTO DUCATTI JUNIOR:18328593807 CREA: 506.112-417-9 ENGENHEIRO CIVIL

ÁREA A SER RECAPEADA E DIMENSÕES

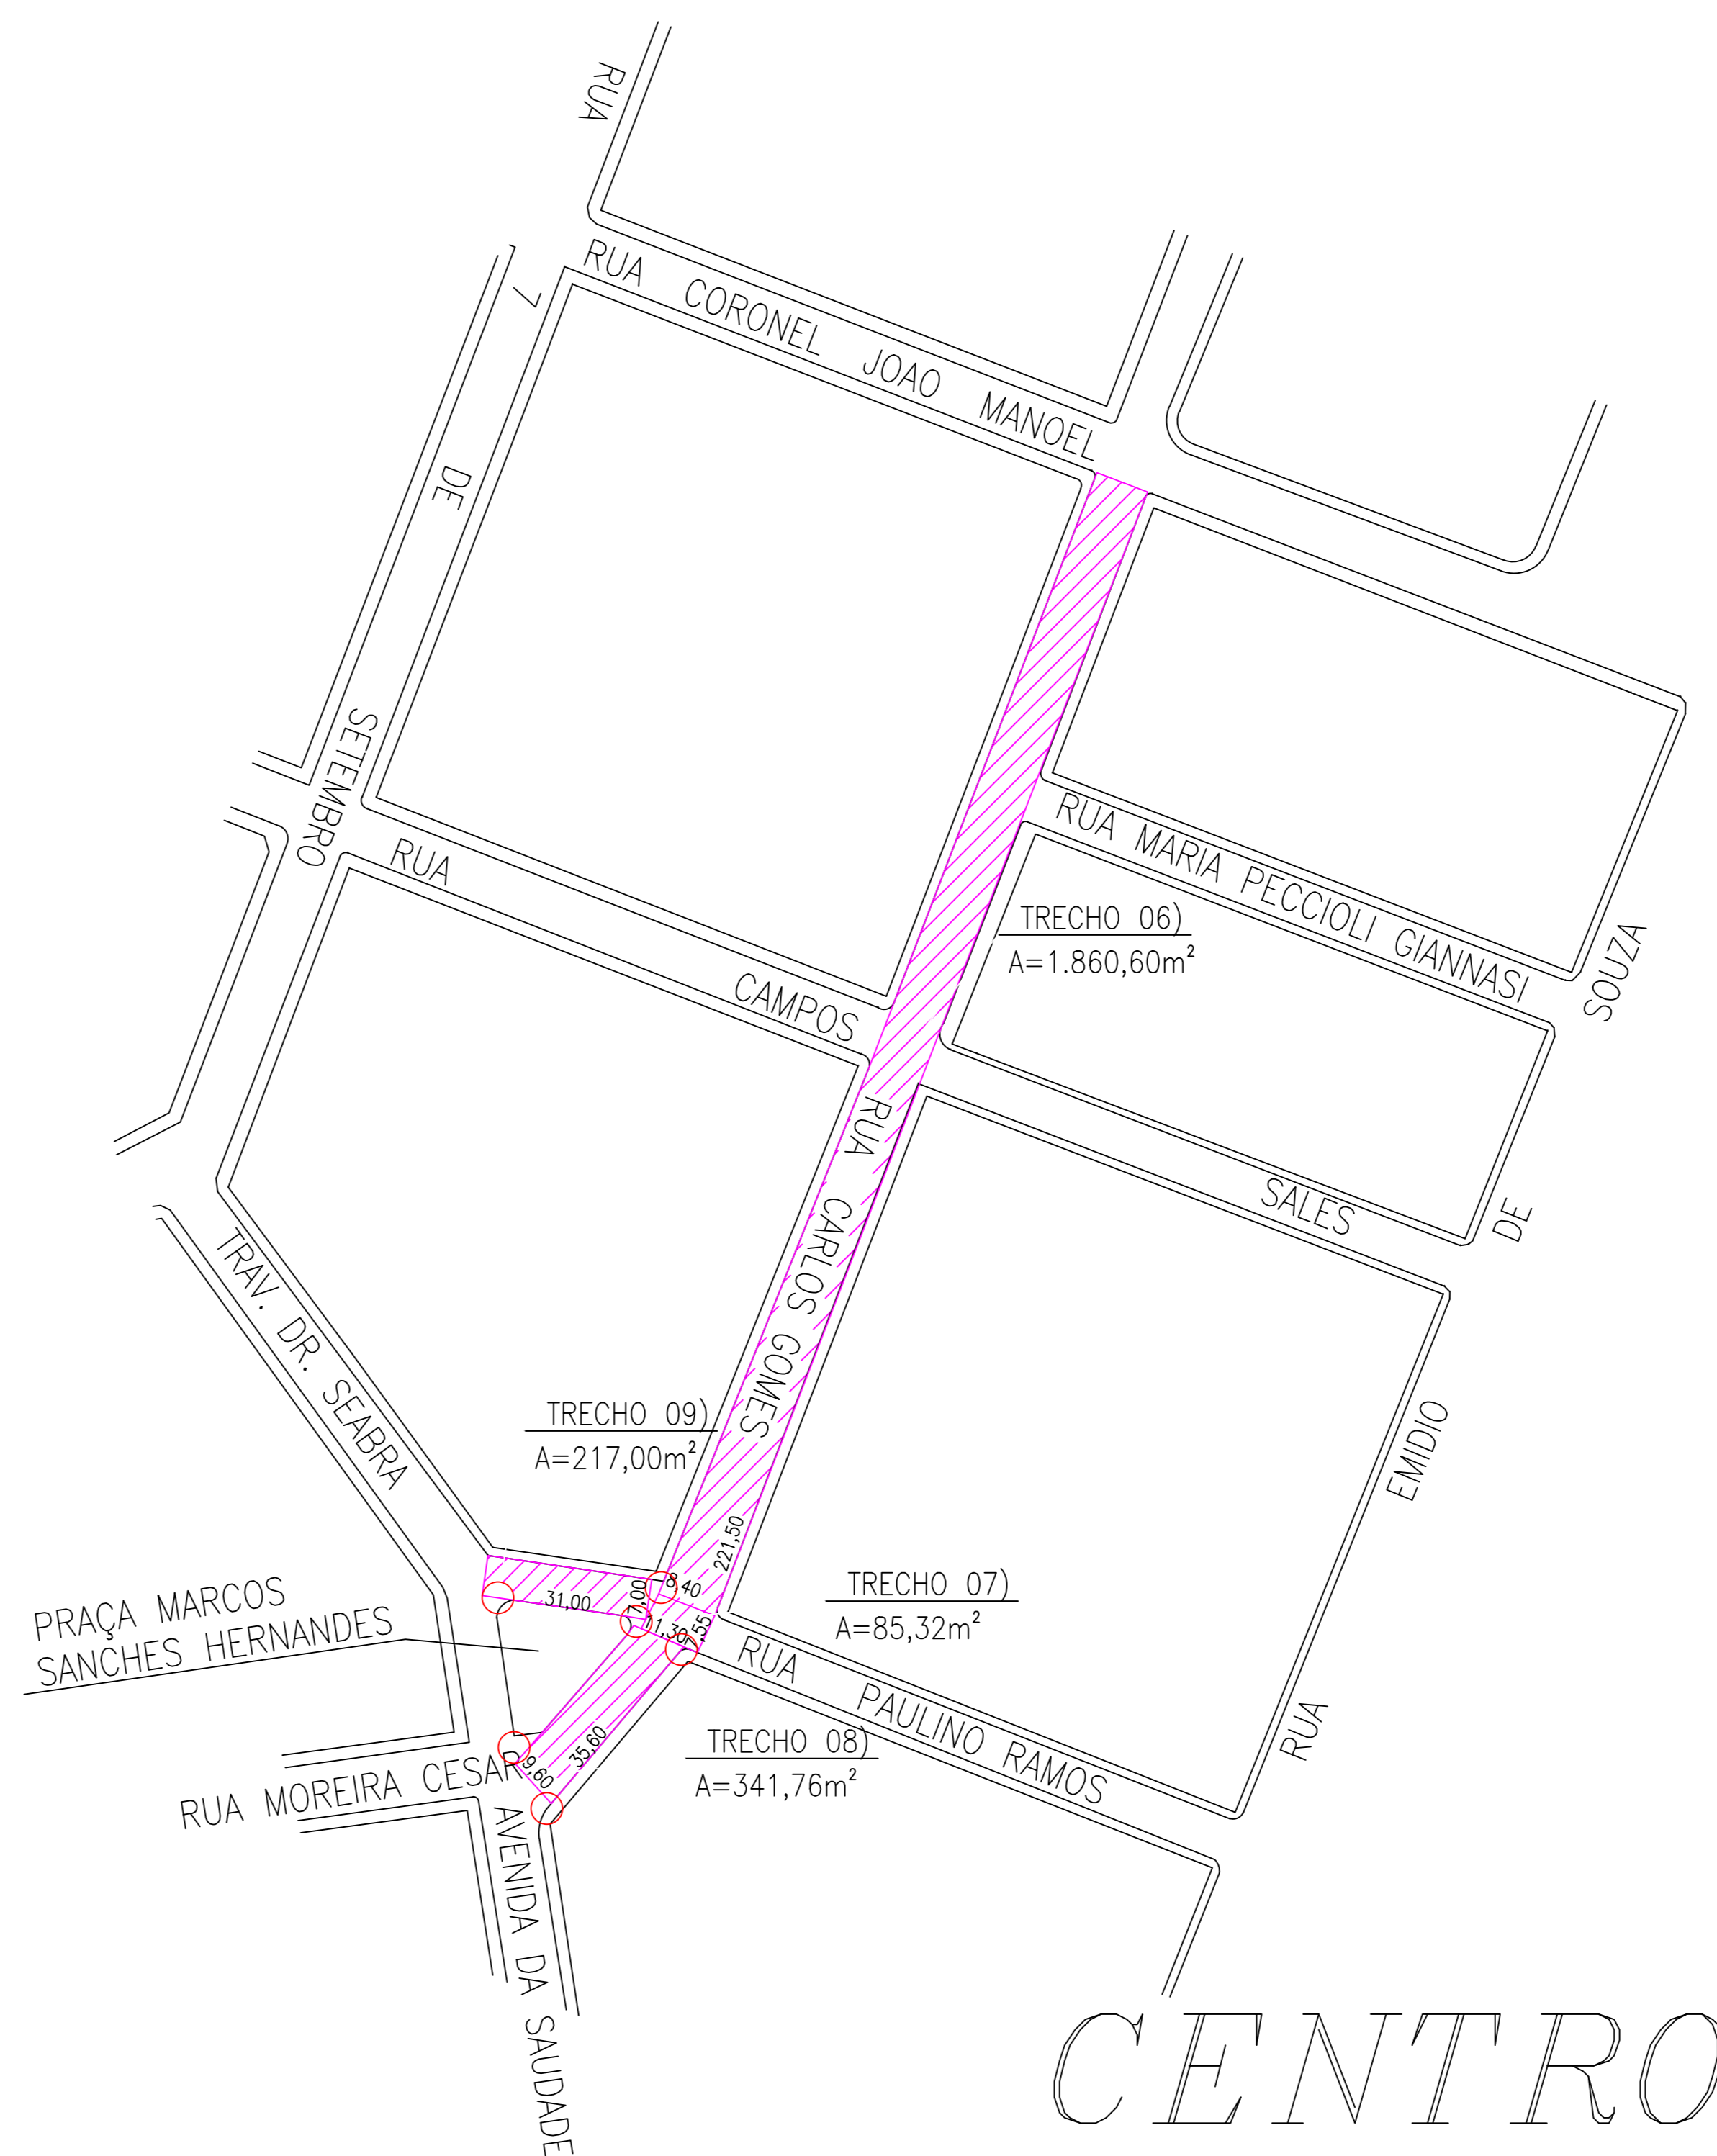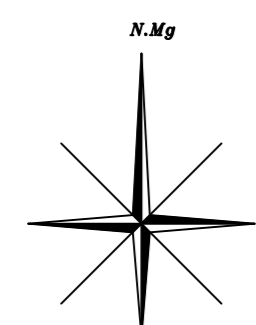


DETALHE GENÉRICO PAVIMENTO ASFÁLTICO

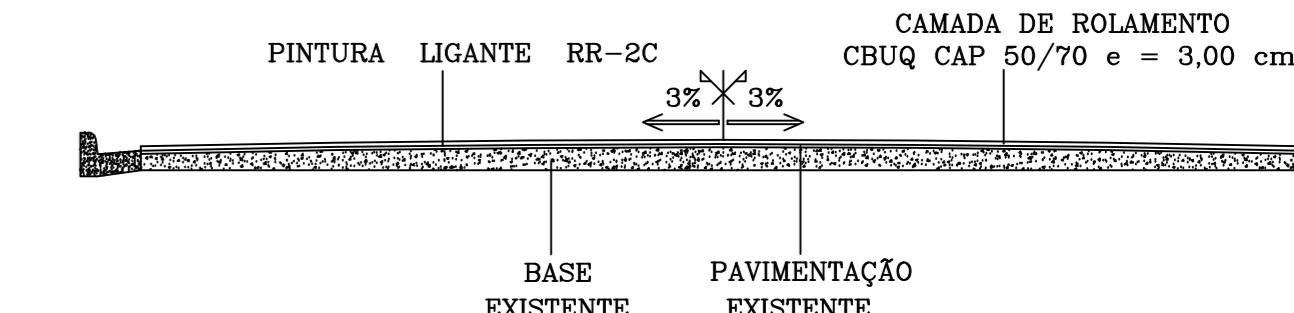


○ TRECHOS DAS GOLAS DE RECAPE COM ÁREA DE 7,00m² CADA
TOTAL DE 13 GOLAS PERFAZENDO A ÁREA DE 91,00m²

PREFEITURA MUNICIPAL MONTE AZUL PAULISTA


OBRA	RECAPEAMENTO ASFÁLTICO COM CBUQ	FOLHA	02/04
EDICAL	RUAS DO MUNICÍPIO DE MONTE AZUL PAULISTA	DATA	JANEIRO 2024
CLIENTE	PREFEITURA MUNICIPAL DE MONTE AZUL PAULISTA	ESCALA	1:1000
TÍTULO	PROJETO COMPLETO	ÁREA	
ASSUNTO	PROJETO COMPLETO (ÁREAS, DIMENSÕES E PERFIL)	ÁREA PARCIAL 02/04	5.859,18m ²
		ÁREA TOTAL	19.377,25 m ²
MARCELO OTAVIANO DOS SANTOS:118657 21832		MARIO GILBERTO DUCATTI JUNIOR:183285938 07	
MARCELO OTAVIANO DOS SANTOS PREFEITO DO MUNICÍPIO		MARIO G. DUCATTI SR. ENGENHEIRO CIVIL - CREA 506.112-017-9	

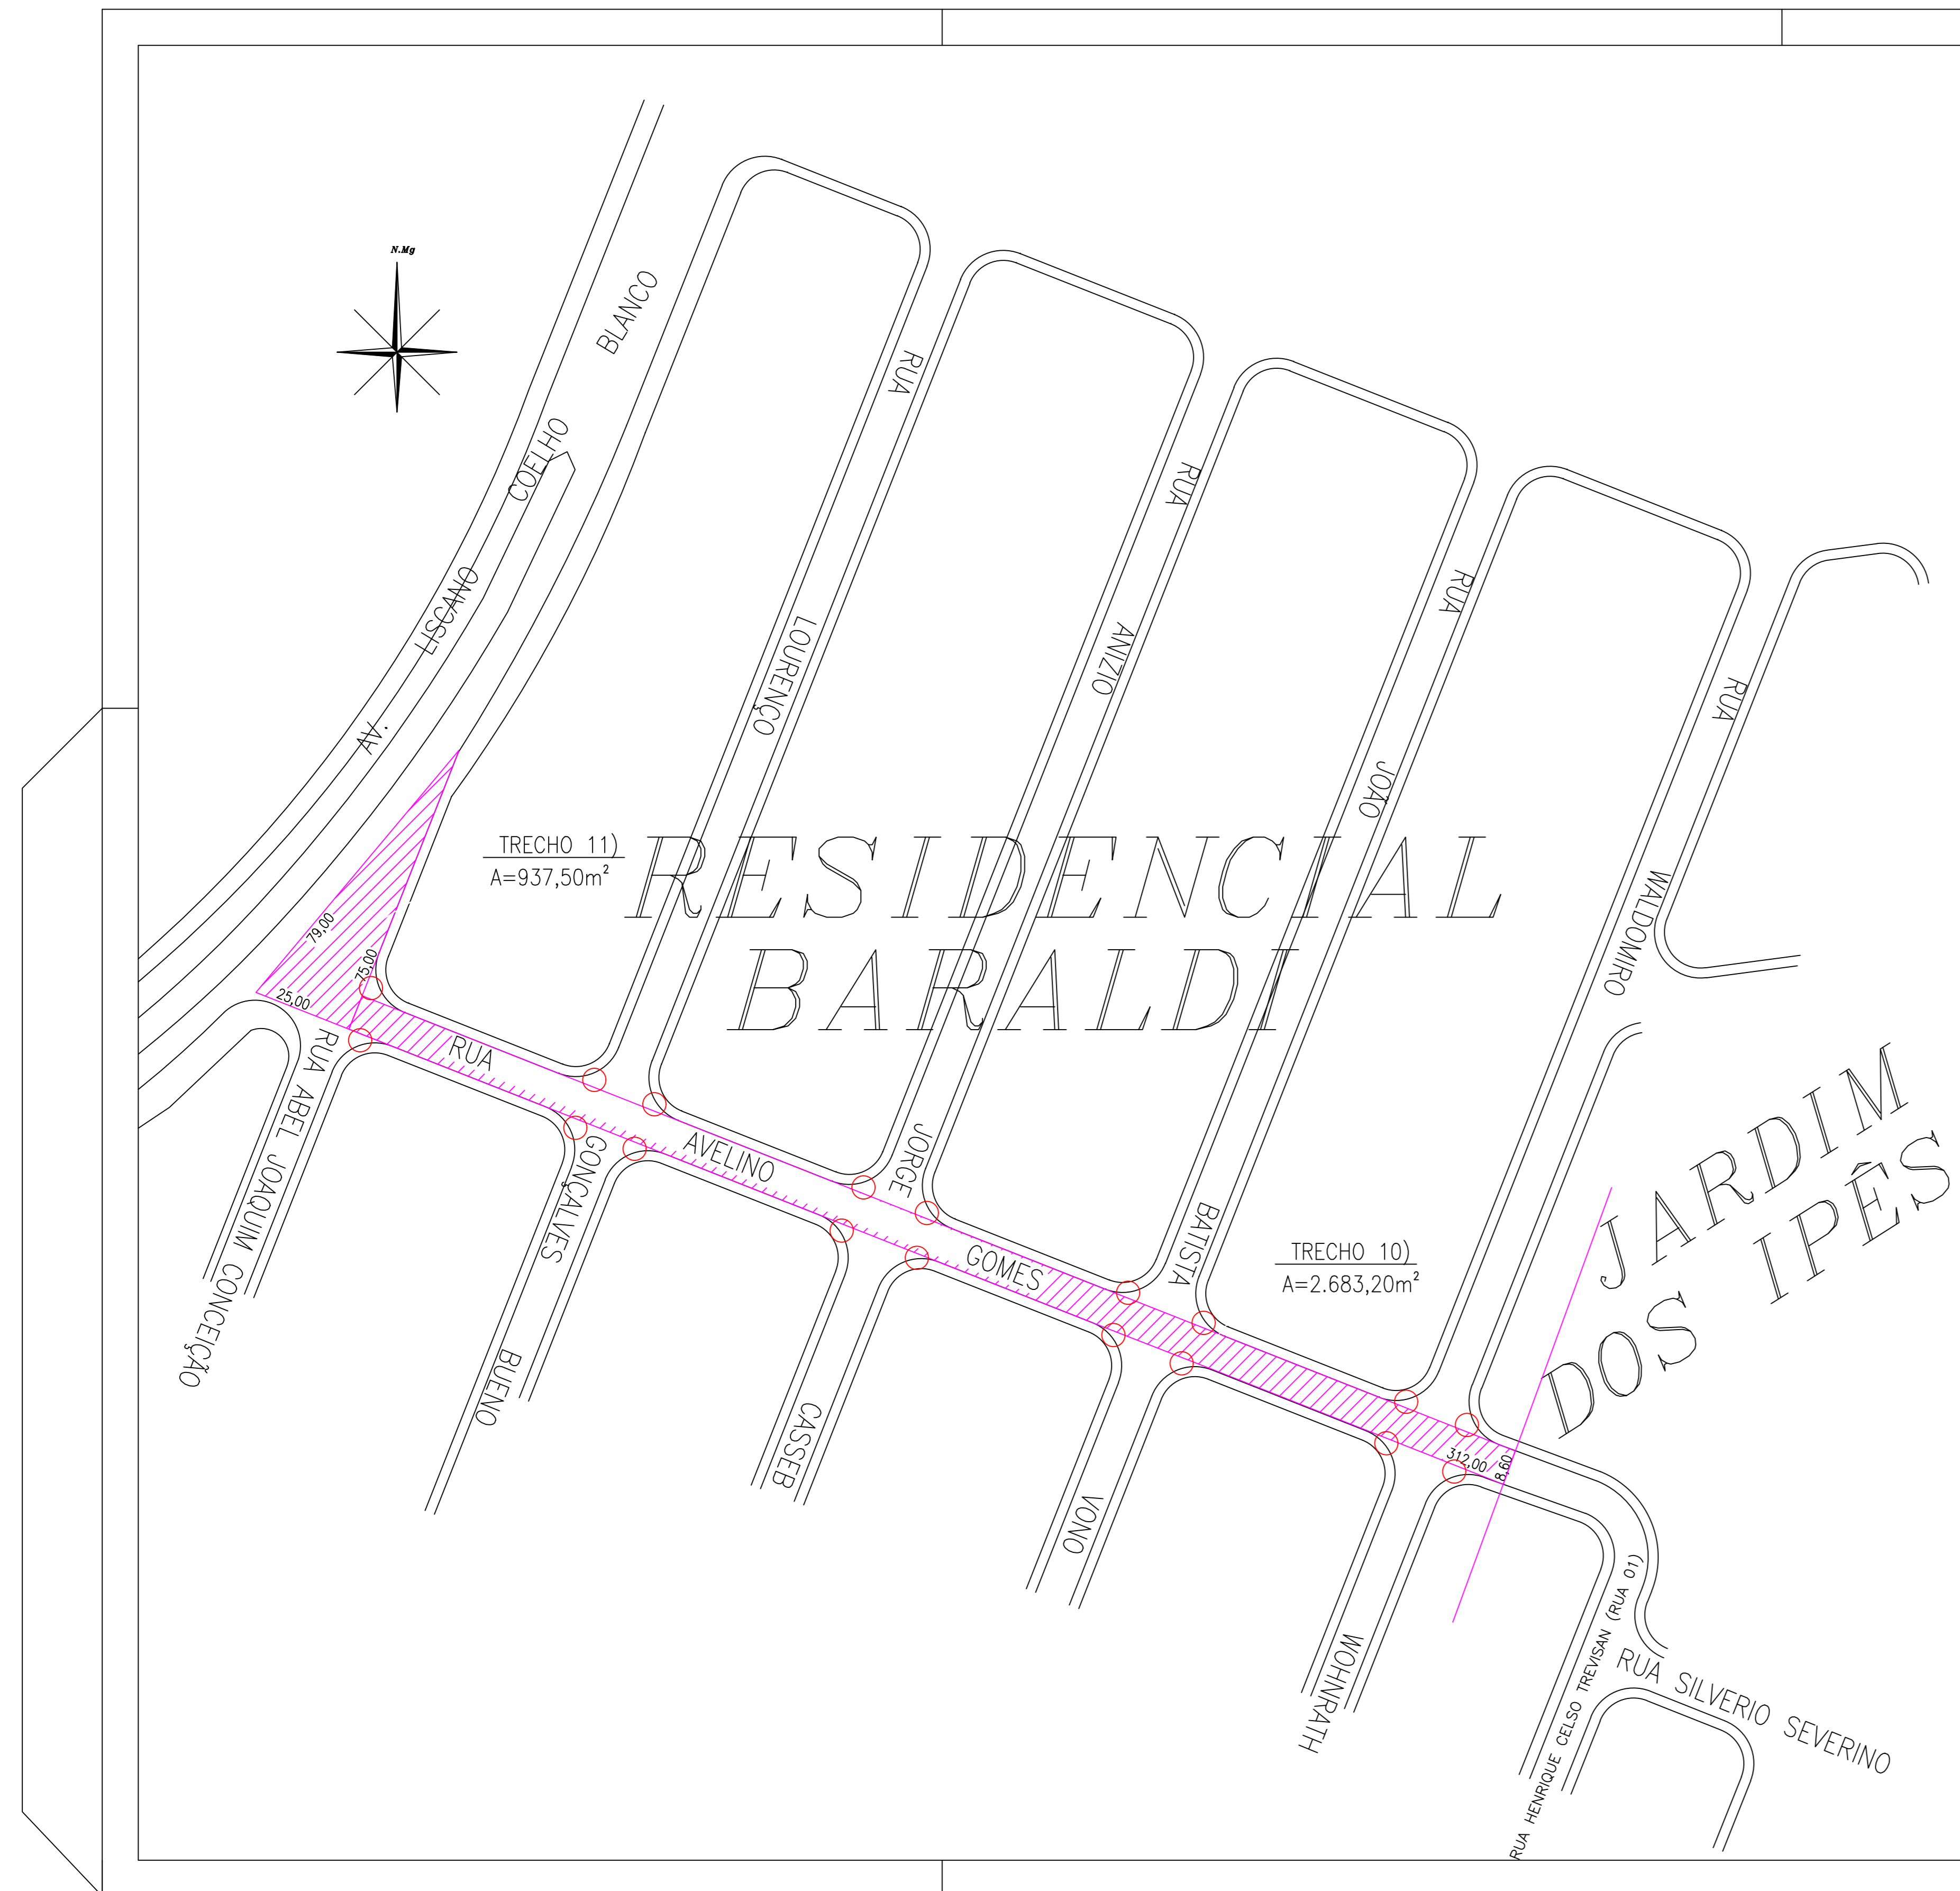

ÁREA A SER RECAPEADA E DIMENSÕES

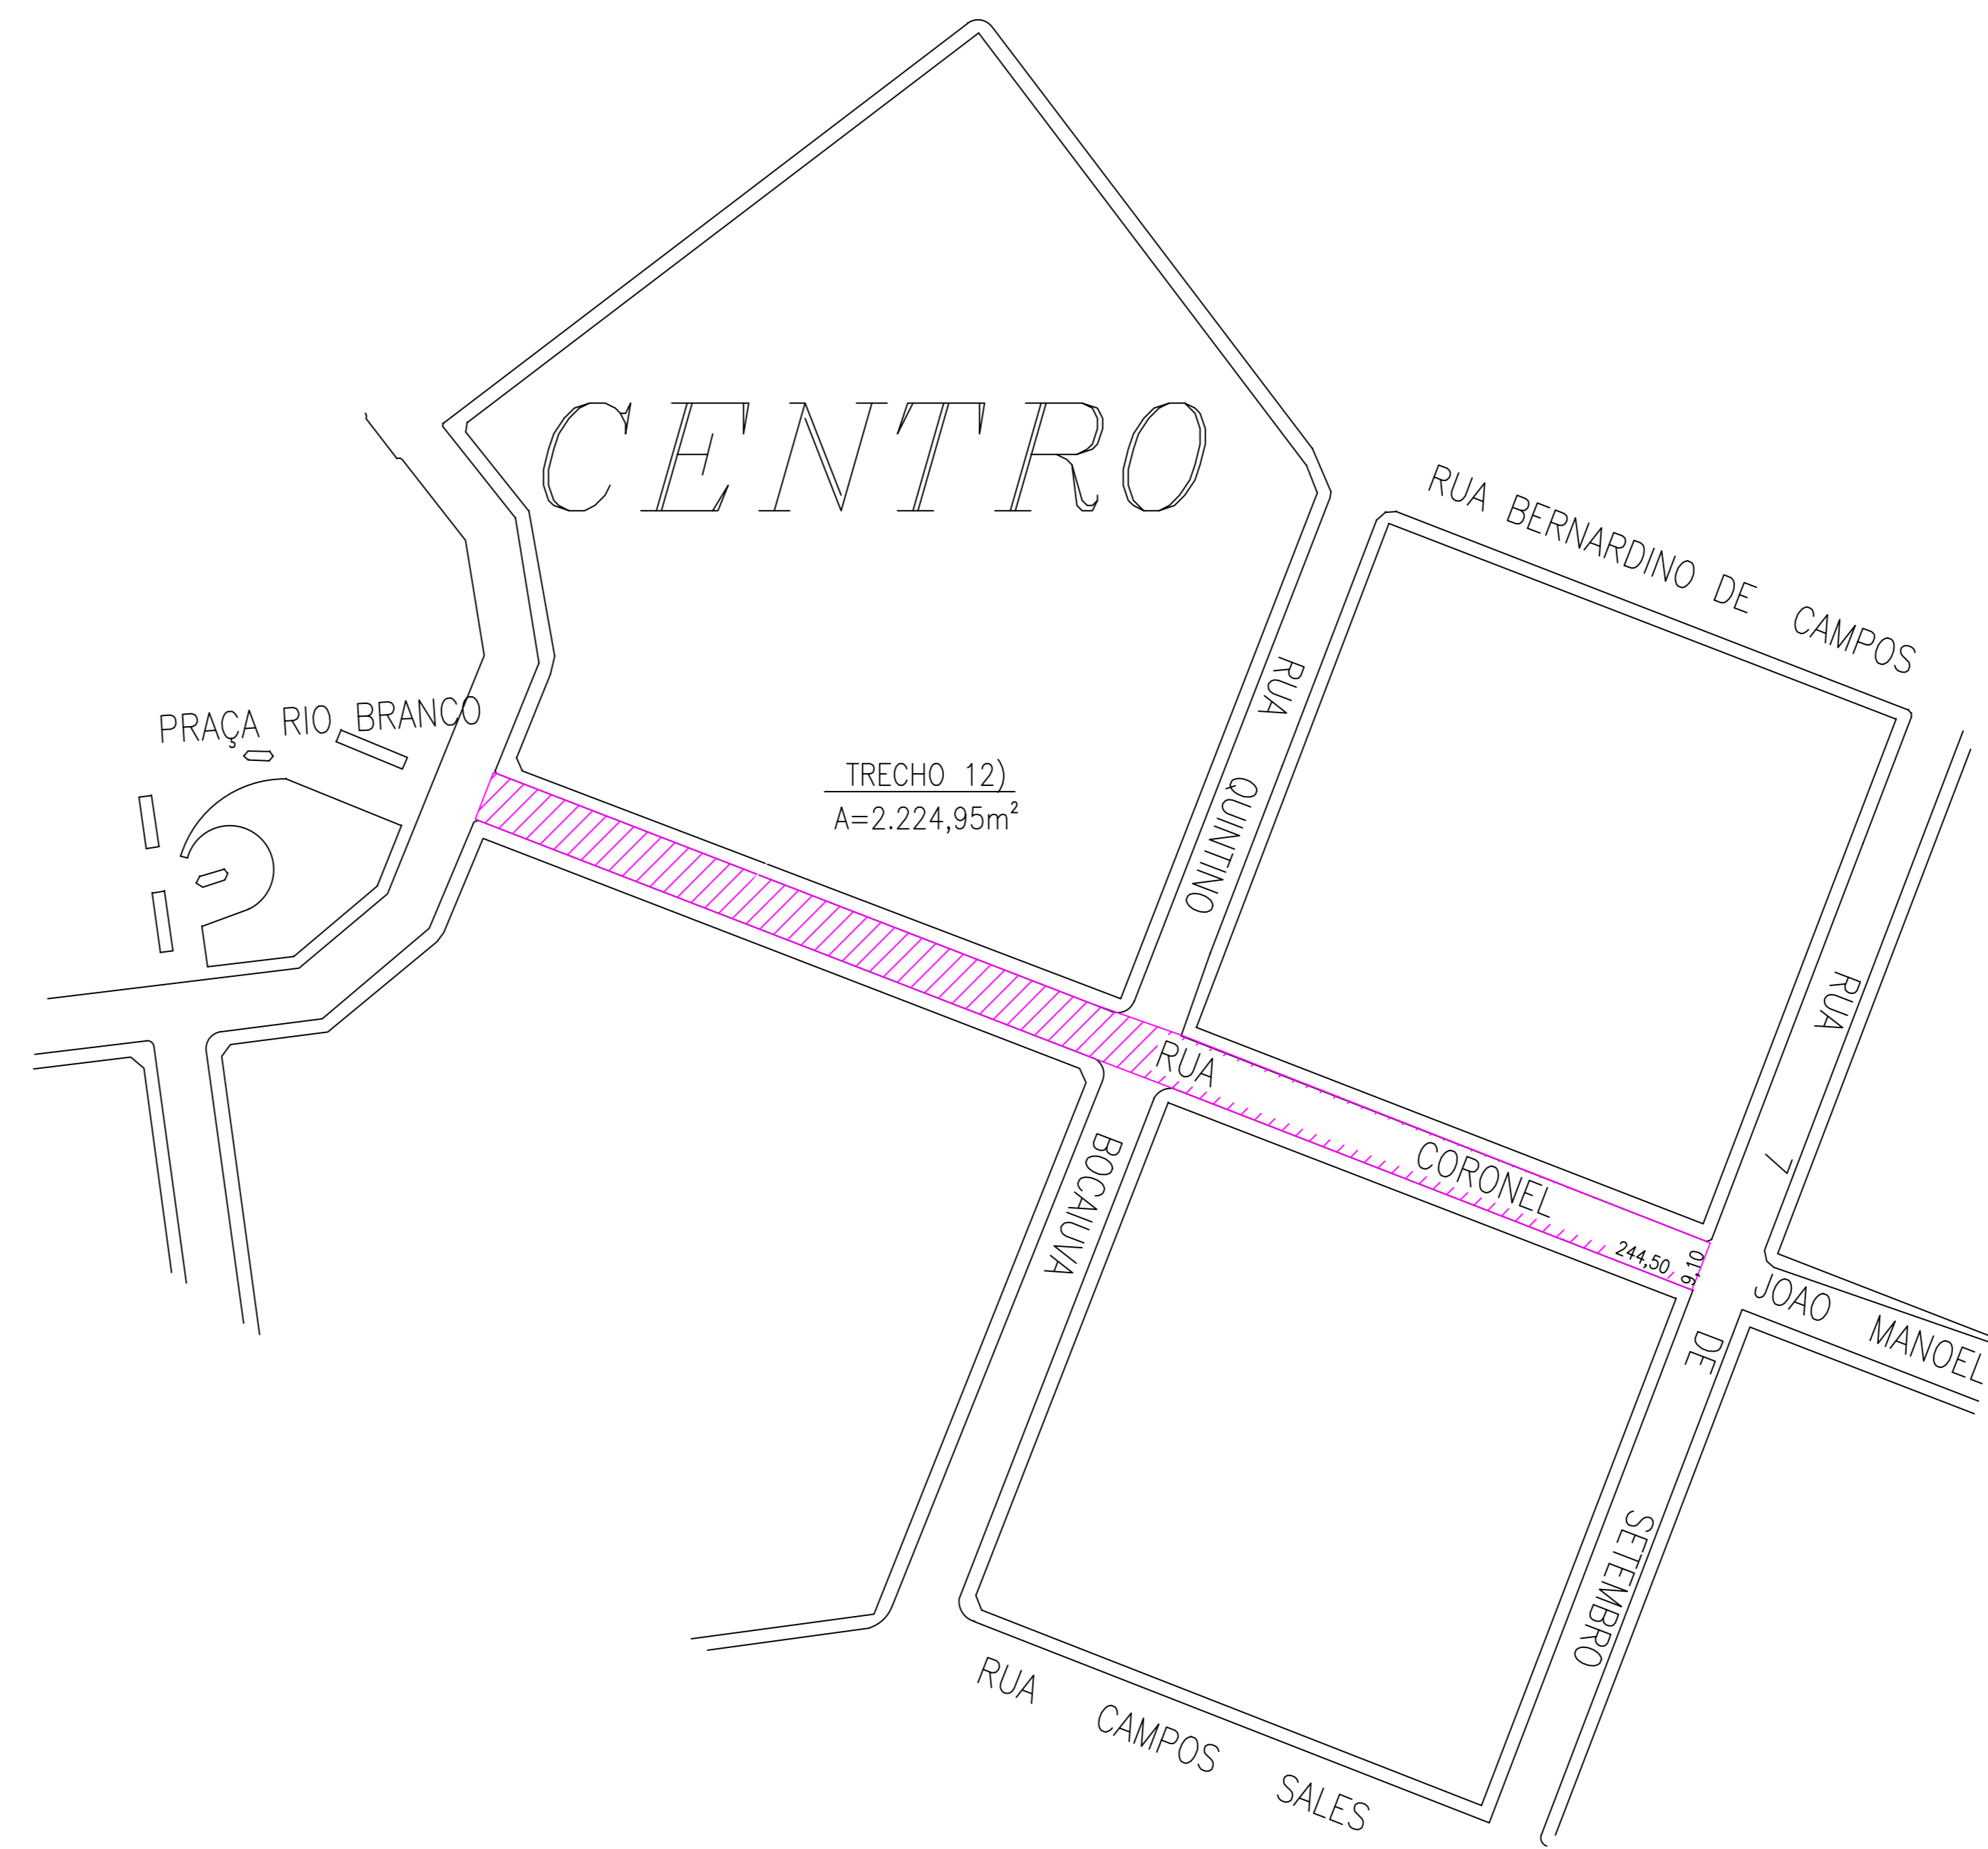

DETALHE GENÉRICO PAVIMENTO ASFÁLTICO


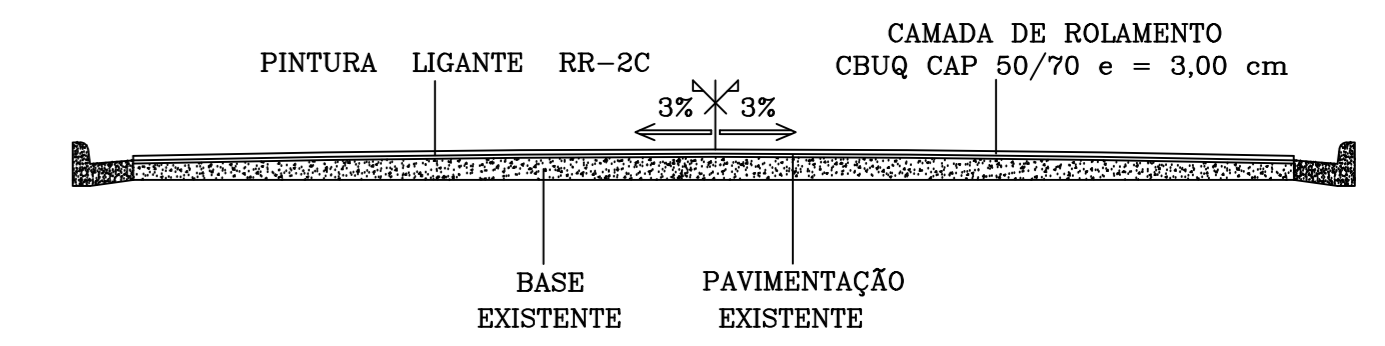


○ TRECHOS DAS GOLAS DE RECAPE COM ÁREA DE 7,00m² CADA
TOTAL DE 18 GOLAS PERFAZENDO A ÁREA DE 126,00m²


PREFEITURA MUNICIPAL
MONTE AZUL PAULISTA

OBRA	RECAPEAMENTO ASFÁLTICO COM CBUQ	FOLHA	03/04
LOCAL	RUAS DO MUNICÍPIO DE MONTE AZUL PAULISTA		
CLIENTE	PREFEITURA MUNICIPAL DE MONTE AZUL PAULISTA		
TÍTULO	PROJETO COMPLETO	DATA	JANEIRO 2024
ASSUNTO	PROJETO COMPLETO (ÁREAS, DIMENSÕES E PERFIL)	ESCALA	1:1000
ÁREA PARCIAL 03/04	5.971,65m ²	ÁREA TOTAL	19.377,25 m ²
MARCELO OTAVIANO DOS SANTOS <small>Assinado de forma digital por MARCELO OTAVIANO DOS SANTOS:11865721832 Data: 2024.02.28 09:10:57 -03'00'</small> PREFEITO DO MUNICÍPIO		MARIO GILBERTO DUCATTI JUNIOR <small>Assinado de forma digital por MARIO GILBERTO DUCATTI JUNIOR:18328593807 Data: 2024.02.09 13:22:54 -03'00'</small> ENGENHEIRO CIVIL - CREA 006.112.417-9	

ÁREA A SER RECAPEADA E DIMENSÕES

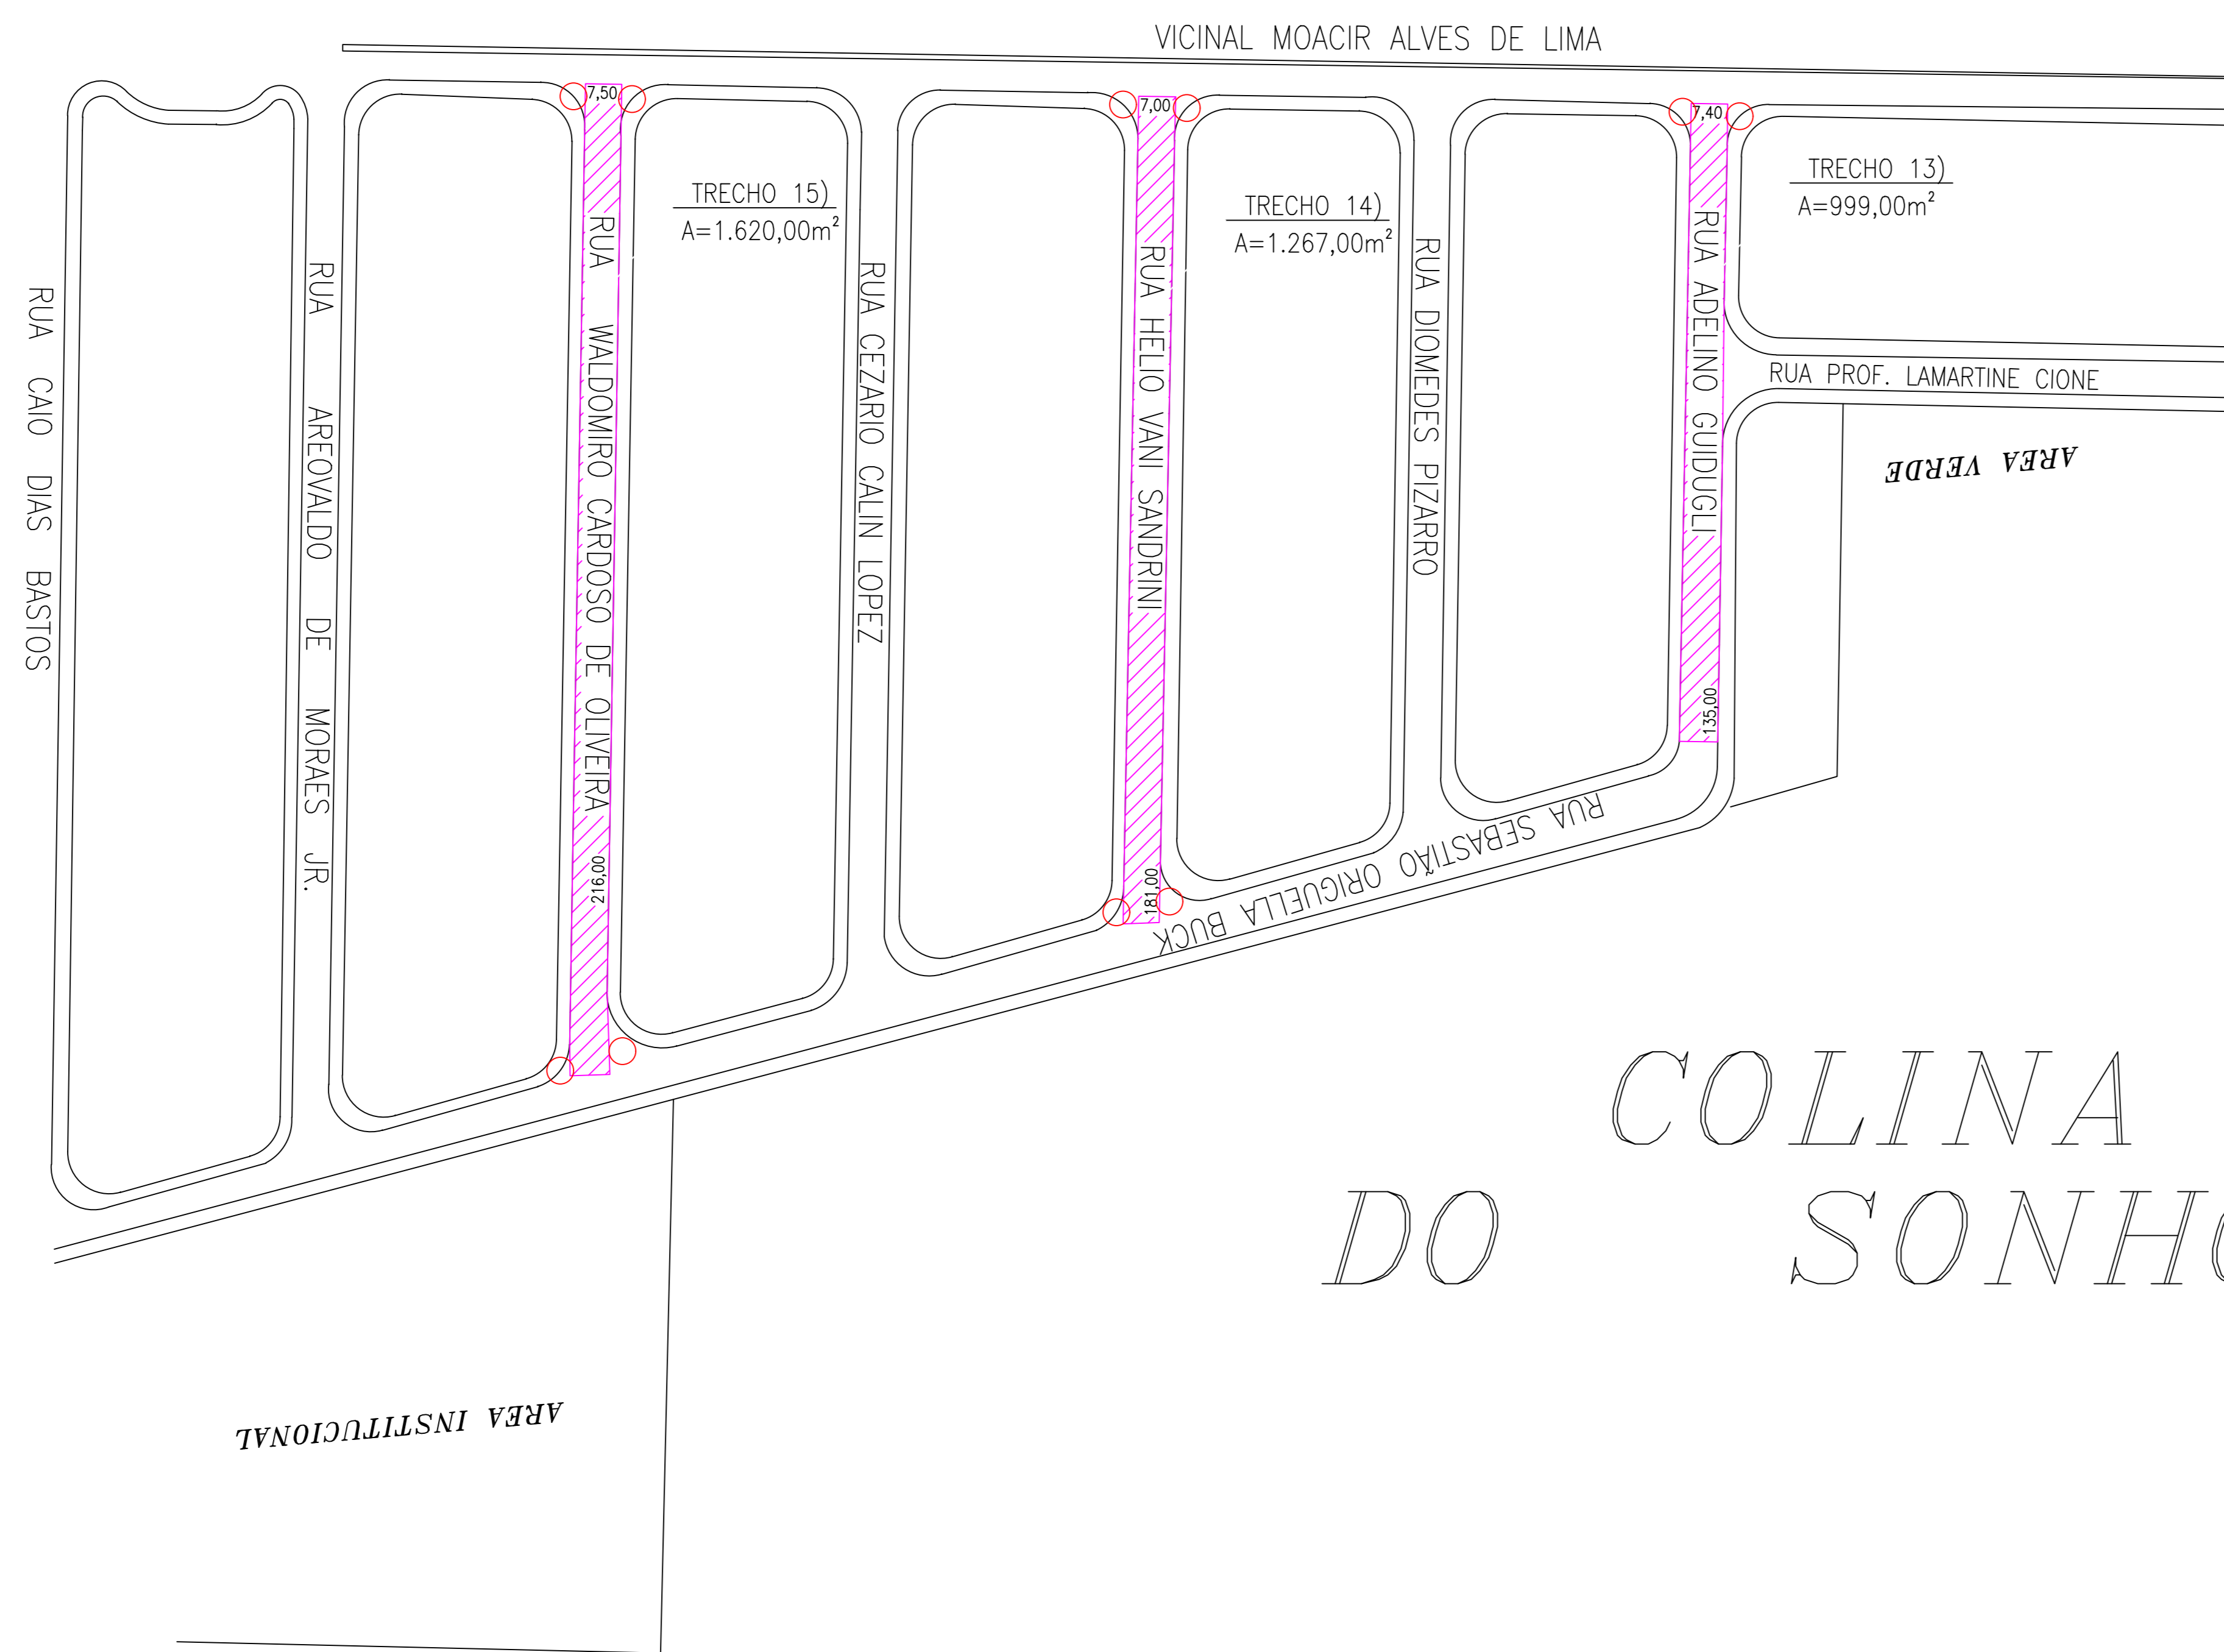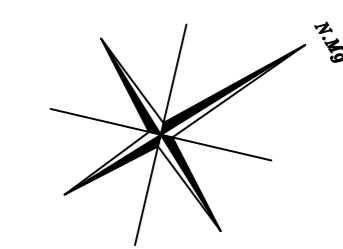

DETALHE GENÉRICO PAVIMENTO ASFÁLTICO

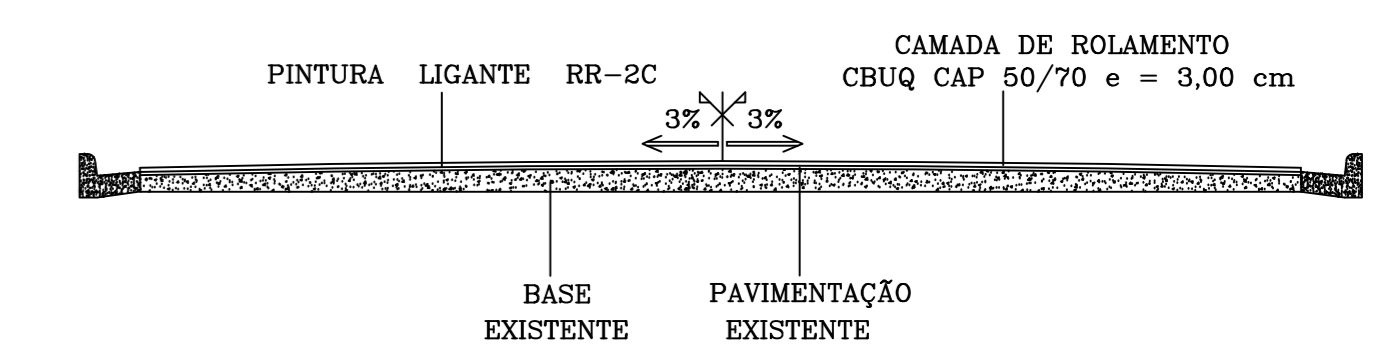

○ TRECHOS DAS GOLAS DE RECAPE COM ÁREA DE 7,00m² CADA
TOTAL DE 10 GOLAS PERFAZENDO A ÁREA DE 70,00m²

PREFEITURA MUNICIPAL
MONTE AZUL PAULISTA

OBRA	RECAPEAMENTO ASFÁLTICO COM CBUQ	FOLHA	
LOCAL	RUAS DO MUNICÍPIO DE MONTE AZUL PAULISTA		04/04
CLIENTE	PREFEITURA MUNICIPAL DE MONTE AZUL PAULISTA	DATA	JANEIRO 2024
TÍTULO	PROJETO COMPLETO	ESCALA	1:1000
ASSUNTO	PROJETO COMPLETO (ÁREAS, DIMENSÕES E PERFIL)	ART	
ÁREA PARCIAL 04/04	3.956,00m ²	ÁREA TOTAL	19.377,25 m ²
MARCELO OTAVIANO DOS SANTOS 1832	MARIO GILBERTO DUCATTI JUNIOR 07		

COLINA
DO
SONHO